


LEGENDA

 granica strefa bezpieczeństwa

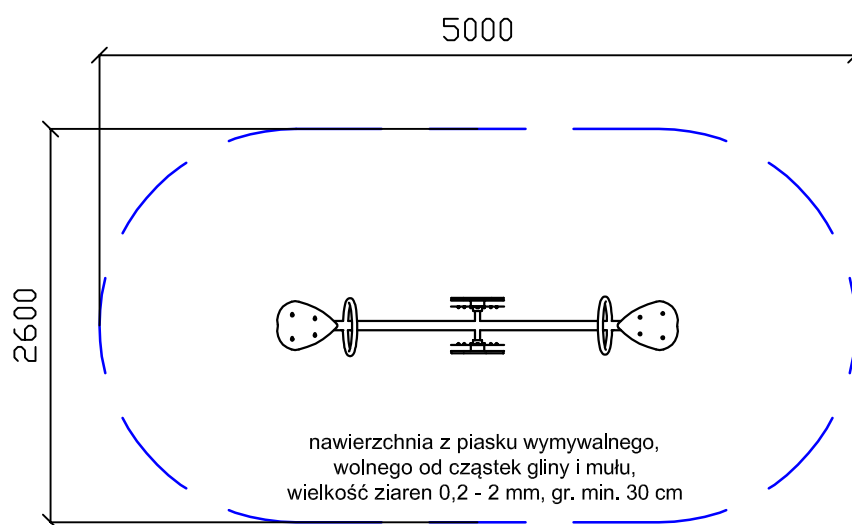

LUBUSKIE CENTRUM BUDOWNICTWA PASYWNEGO
Michał Kruczkowski
Chwałęcice, ul. Żwirowa 204, 66-415 Kłodawa k/Gorzowa Wlkp.
tel. 882 604 288; e-mail: biuro@lcbp.pl; www.lcbp.pl

Inwestor: Gmina Trzciel, ul. Poznańska 22, 66-320 Trzciel

Adres: działka nr 219/11, obręb 0004 Świdwowiec, jedn. ewid. 080306_5 Trzciel - obszar wiejski

Obiekt: Montaż obiektów małej architektury w ramach zagospodarowania terenu plaży
w miejscowości Świdwowiec

Temat rys.: Huśtawka wagowa typu wałka - rzut

Funkcja	Tytuł, imię i nazwisko	Nr uprawnień / specjalność	Podpis	Branża: ARCHITEKTONICZNA	
Projektował:	mgr inż. arch. Marcin Giedrowicz	upr. nr 51/91/Gw. w spec. architektonicznej w zakresie pełnym		Stadium: ZGŁOSZENIE ROBÓT	
				Data: 14 listopad 2017 r.	
Opracował	mgr inż. Michał Kruczkowski			Skala: 1:50	Nr rys.: A-4

Bez zgody autora rysunek nie może być wykorzystywany lub reprodukowany.