



WIDOK A-A
Skala 1:20


Orbitrek

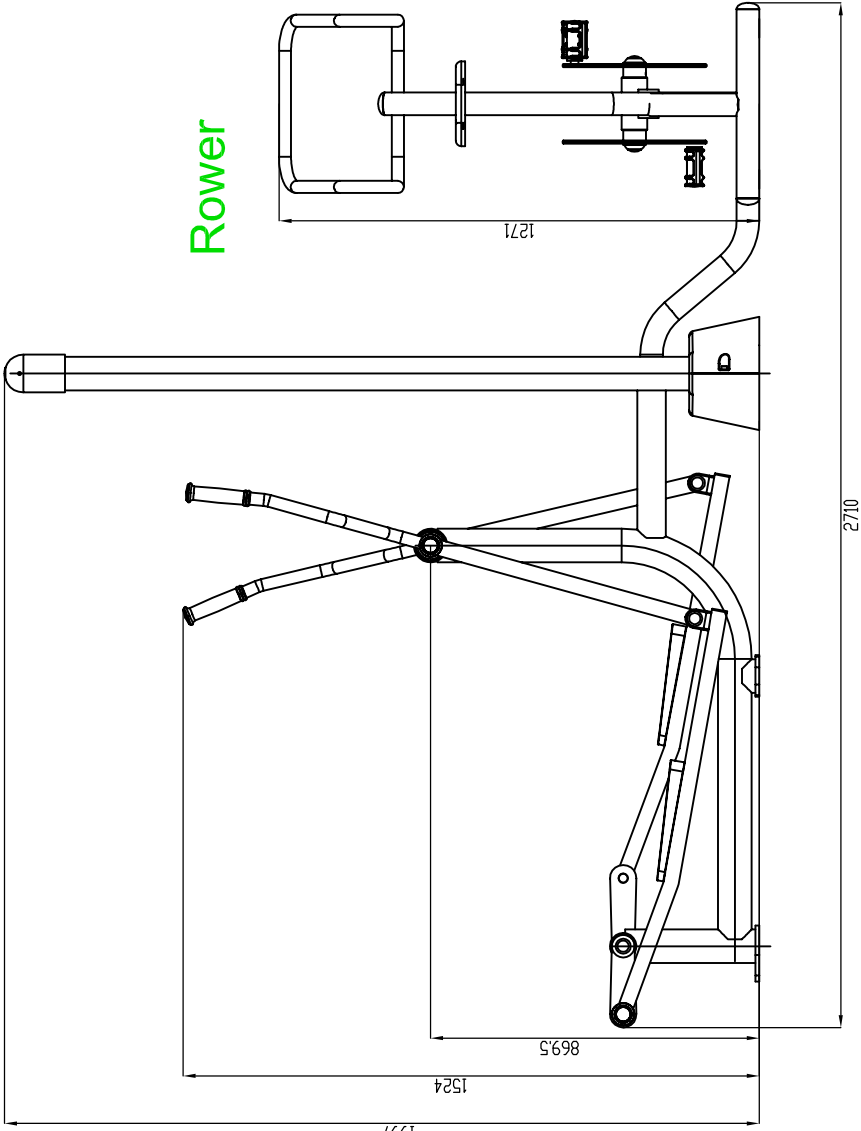


WIDOK B-B
Skala 1:20

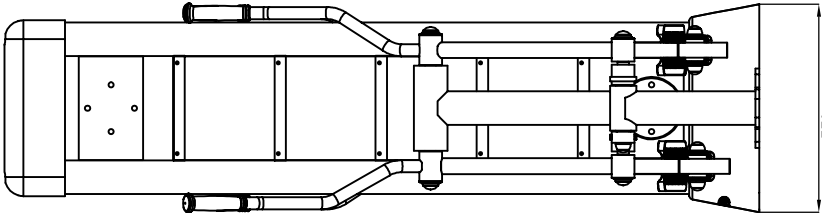


WIDOK C-C
Skala 1:20

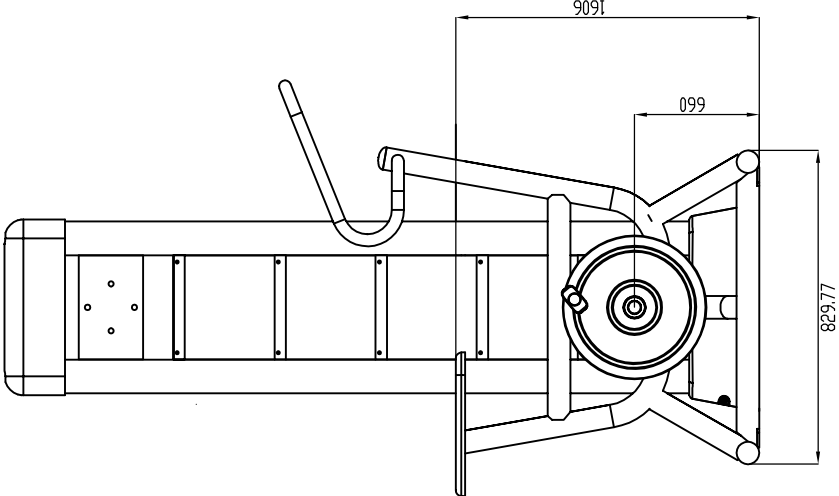

RZUT ZE STREFĄ BEZPIECZEŃSTWA
Skala 1:50

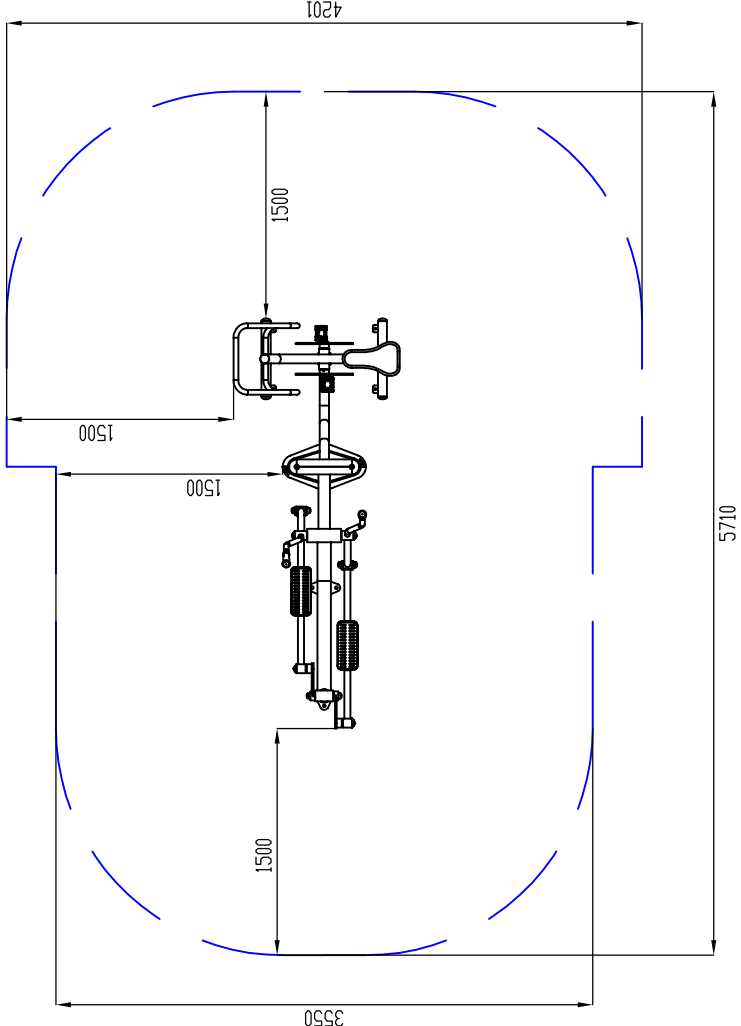

RZUT
Skala 1:20

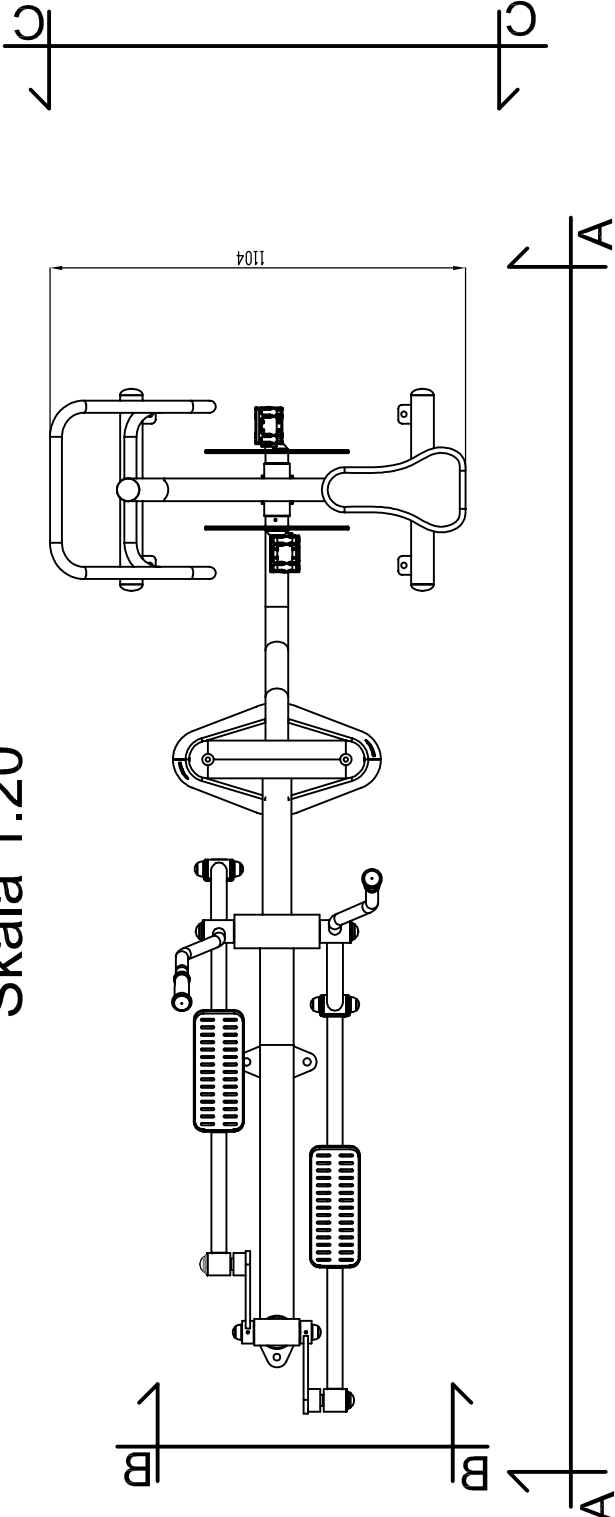

LUBUSKIE CENTRUM BUDOWNICTWA PASYWNEGO
Michał Kruczkowski
Chwałęcice, ul. Żwirowa 204, 66-415 Kłodawa k/Gorzowa Wlkp.
tel. 882 604 288; e-mail: biuro@lcbp.pl; www.lcbp.pl

Investor:	Gmina Trzciel, ul. Poznańska 22, 66-320 Trzciel				
Adres:	działka nr 219/11, obręb 0004 Świdwowiec, jedn. ewid. 080306_5 Trzciel - obszar wiejski				
Obiekt:	Montaż obiektów małej architektury w ramach zagospodarowania terenu plaży w miejscowości Świdwowiec				
Temat rys.: Orbitrek + rower + pylon - rzut i widok					
Funkcja	Tytuł, imię i nazwisko	Nr uprawnień / specjalność	Podpis	Branka: ARCHITEKTONICZNA	
Projektował:	mgr inż. arch. Marcin Giedrowicz	upr. nr 51/91/Gw. w spec. architektonicznej w zakresie pełnym		Stadium: ZGŁOSZENIE ROBÓT	
				Data: 14 listopad 2017 r.	
Opracował	mgr inż. Michał Kruczkowski			Skala: 1:20/1:50	
				Nr rys.: A-7	

Bez zgody autora rysunek nie może być wykorzystywany lub reprodukowany.