


LEGENDA:

	ściany zewnętrzne wykonane z profili i blach stalowych wraz z materiałem izolacyjnym
	ściany wewnętrzne wyłożone blachą kwasoodporną wraz z materiałem izolacyjnym
	aramtura
	utwardzenie wokół słupa ogłoszeniowego z betonowej kostki brukowej
	rzędna wysokościowa
	spadek terenu
	rzut dachu
	słup stalowy zakotwiczony w podłożu
	system wentylacji grawitacyjny nawiewno-wyiewny z wentylatorem wyciągowym

PROJEKT BUDOWLANY ZATWIERDZONY
decyzja nr 391/2020
z dnia 15.10.2020
załącznik 2/6

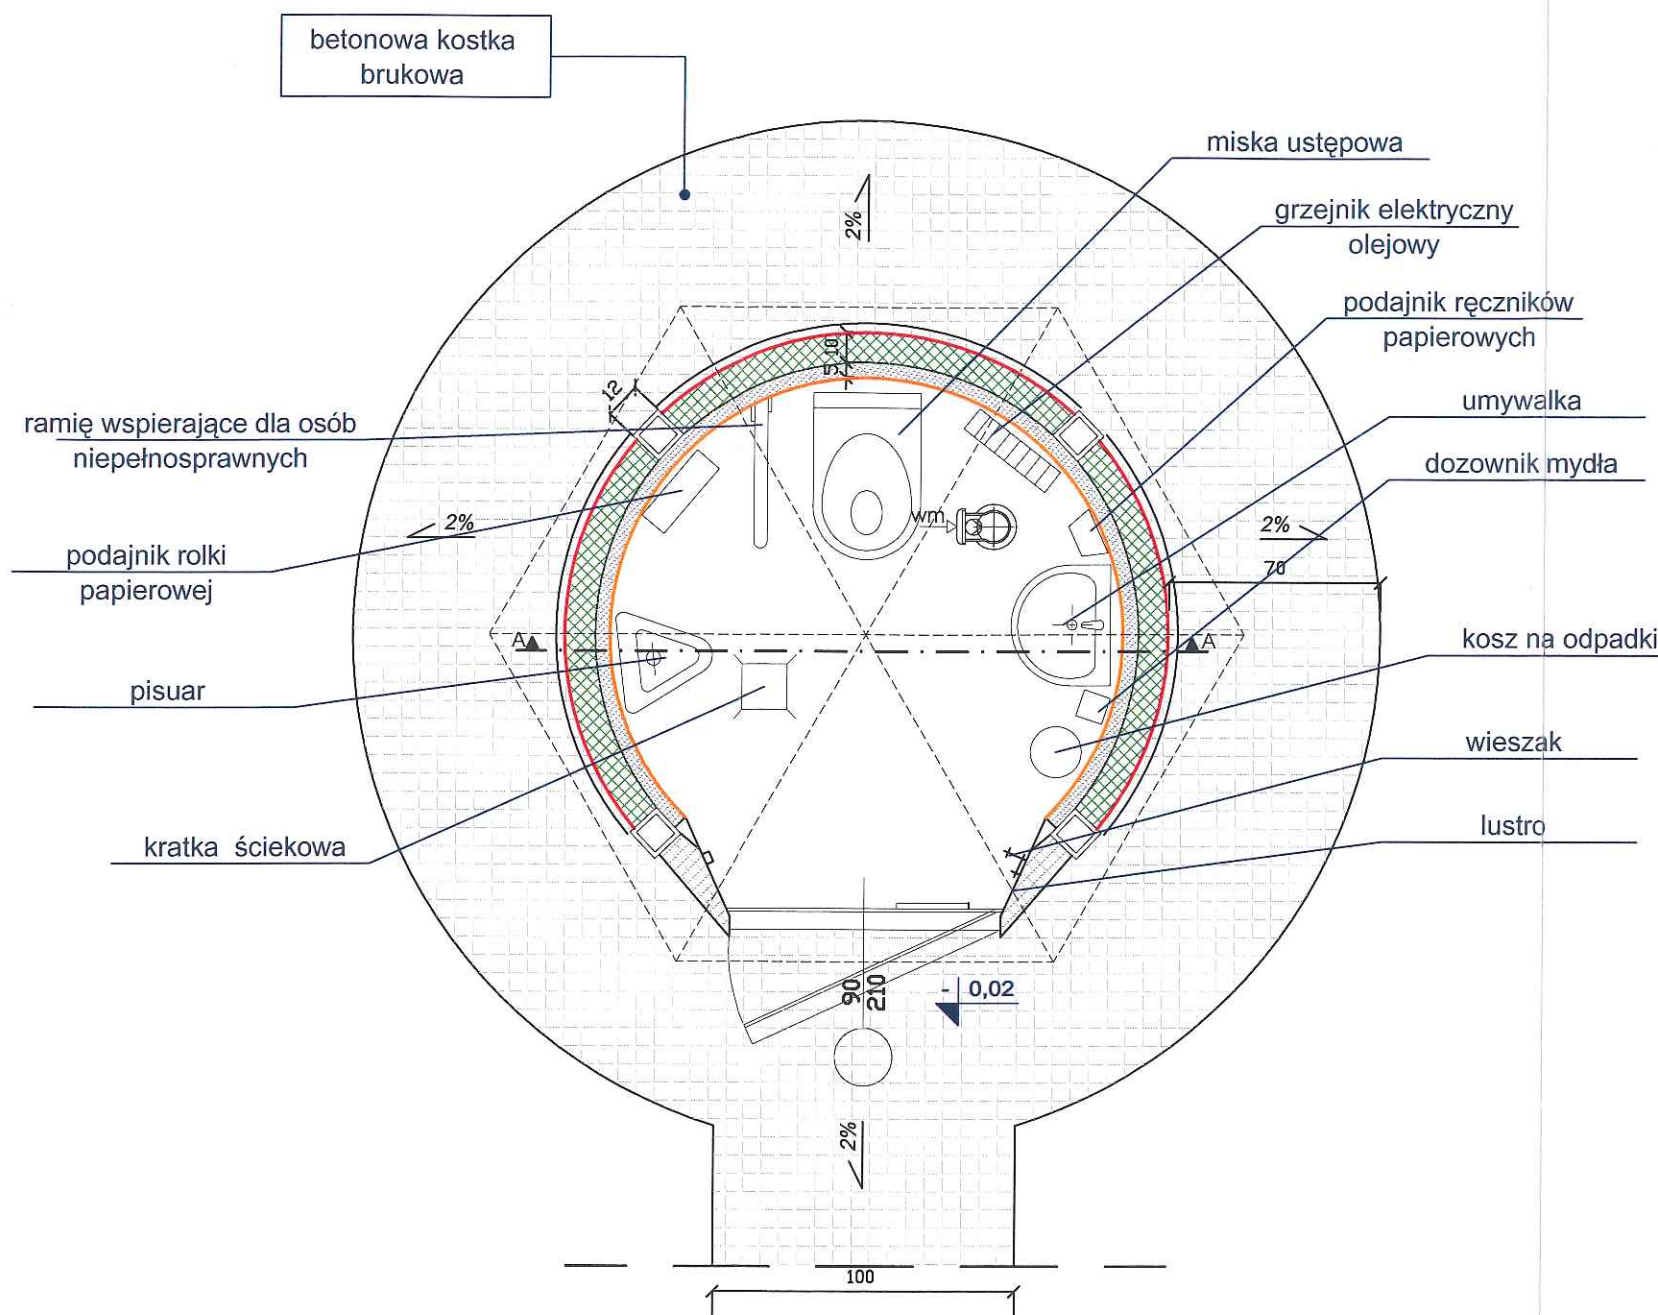

Bez zgody autora rysunek nie może być wykorzystywany lub reprodukowany.

	LUBUSKIE CENTRUM BUDOWNICTWA PASYWNEGO Michał Kruczkowski Chwałęcice, ul. Żwirowa 204, 66-415 Kłodawa tel. +48 882 604 288 e-mail: biuro@lcbp.pl, www.lcbp.pl				
Inwestor: Gmina Trzciel, ul. Poznańska 22, 66 - 320 Trzciel					
Adres: działki nr ewid. 116; 179/1, 179/6, 184, 228 obręb 0001 Trzciel; 080306_4 Trzciel - miasto działki nr ewid. 149, 178, 179 obręb 0002 Trzciel, jedn. ewid. 080306_4 Trzciel - miasto gmina Trzciel, powiat międzyrzecki, województwo lubuskie					
Obiekt: Budowa promenady wzdłuż rzeki Obry w Trzcielu z zagospodarowaniem terenu plaży nad jeziorem Młyńskim i budową drogi dojazdowej do plaży					
Temat rys.: Rzut - Słup ogłoszeniowy					
Funkcja	Tytuł, imię i nazwisko	Uprawnienia	Podpis	Branża: ARCHITEKTONICZNA	
Projektował	mgr inż. arch Marcin Giedrowicz	upr. nr 51/92/Gw. w specj. architektonicznej w zakresie pełnym		Stadium: PROJEKT BUDOWLANY	
Opracowała	mgr inż. Barbara Kruczkowska			Data: 26 kwiecień 2019 r.	
Opracował	mgr inż. Michał Kruczkowski			Skala: 1:25	Nr rys.: A-8