

woj. lubuskie
powiat: międzyrzecki
jednostka: 080306_5- Trzciel– obszar wiejski
obręb: 0011– Łagowiec
Działka nr 227/1+ zakres

MAPA DO CELÓW PROJEKTOWYCH

Mapa aktualizowana, stan na 30.06.2021 r.
S K A Ł A 1:500
Pomiar w ukł. współrzędnych 2000/15 strefa 5,
poziom odniesienia – PL-EVRF 2007-NH

Na mapie do celów projektowych nie występują
uzgodnienia PNK.

Nie wyklucza się istnienia urządzeń
podziemnych nie zgłoszonych do inwentaryzacji
lub nie wykazanych w jednostkach branżowych.
Dla zaktualizowanego obszaru nie sprawdzano
zapisów ujawnionych w Księgach Wieczystych
dotyczących obciążeń służebności gruntowych
§ 80 ust. 6 rozp. MSWiA z dnia 9 listopada 2011r.
(Dz.U.2011 nr 263 poz. 1572).

Mapa powstała z mapy numerycznej
prowadzonej przez PODGiK


W zakresie aktualizacji nie występują punkty osnowy
podlegające ochronie – art. 15, art. 48 ust. 1 pkt. 3
ustawy z dn. 17.05.1989 r. Prawo geodezyjne i kartograficzne
(t.j.Dz.U.2020 r. poz. 276 z późn.zm.)
Opracowano zgodnie z wymogami § 6 ust. 1
rozporządzenie MGPIB z dnia 21 lutego 1995r.
(Dz.U.1995.2533).

Oświadczam, że brak jest potrzeby lub uzupełnienia udostępnianych danych o elementy
wyszczególnione w§ 30 ust.2 rozporządzenia Ministra Rozwoju z dnia 18 sierpnia 2020r.
(DZ.U.2020r. poz.1429) i spełnieniu warunków jak dla mapy do celów projektowych, o której mowa
w § 8 ust.1 rozporządzenia MTBiGM z dnia 25 kwietnia 2012r. w sprawie szczegółowego zakresu i
formy projektu budowlanego(t.j.Dz.U.2018r. poz.1935)

ID:GN.6640.978.2021

Wykonawca: GEO-TECH Usługi Geodezyjne Maciej Hulnicki
Kierownik prac geodezyjnych: geodeta upr. Mieczysław Hulnicki

Geodeta Uprawniony
Mieczysław Hulnicki
poz. MGPIB nr 9970
66-300 Międzyrzecz, Rybnowie 9
tel. 603-150-907

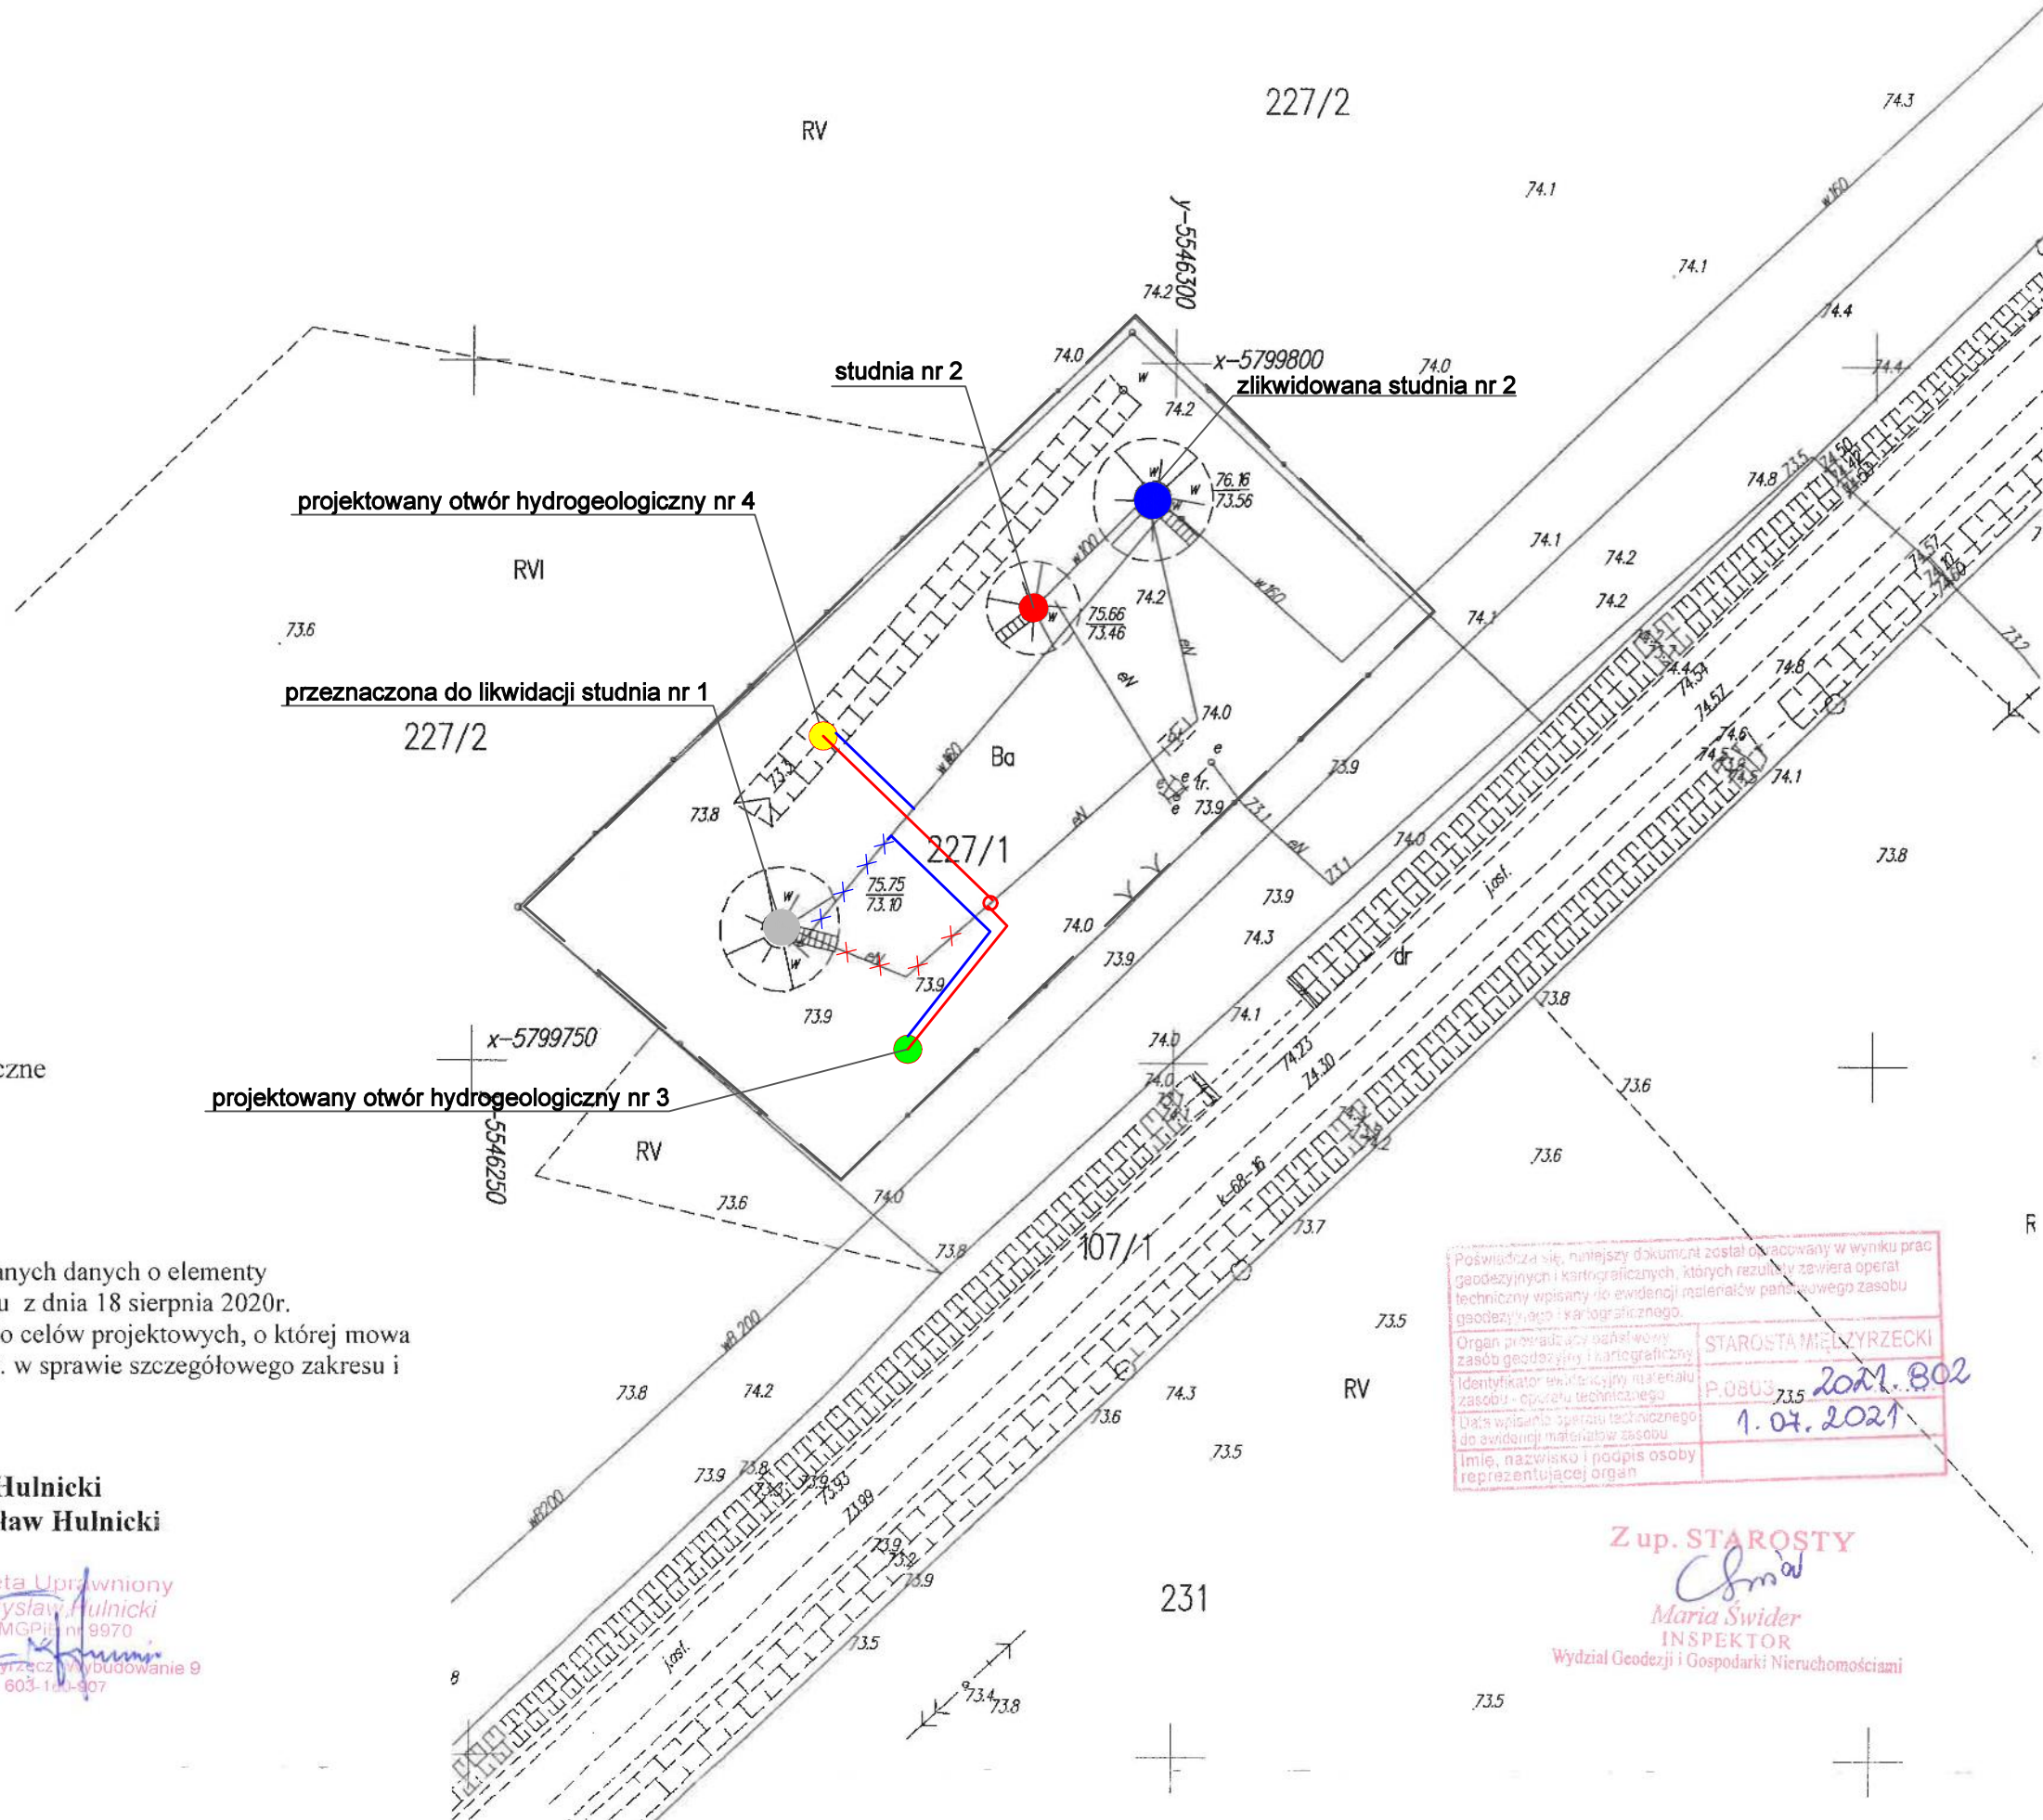

LEGENDA

- Studnia nr 1 przeznaczona do likwidacji
- Studnia nr 2
- Zlikwidowana studnia nr 2
- Projektowany otwór hydrogeologiczny nr 3
- Projektowany otwór hydrogeologiczny nr 4
- Projektowana instalacja elektryczna
- Projektowana instalacja wodociągowa

opracowanie			
<div><div></div><div>ZAKŁAD USŁUG INWESTYCYJNYCH AGNIESZKA BOSACKA OS. PORZECZKOWE 84/2 62-200 PIEKARY</div></div>			
Inwestor: GMINA TRZCIEL ul. Poznańska 22 60-320 Trzciel		Branża: Wodno - kanalizacyjna	
Obiekt: Ujęcie wód podziemnych w Łagowcu dz. nr 227/1 gm. Trzciel		Skala: 1:500	Nr rysunku: 02-00
Tytuł rysunku: Plan zagospodarowania terenu		Wersja: 01	
Nr umowy:		Stadium: PROJEKT BUDOWLANY	Data: 12.2021
Stanowisko	Imię i Nazwisko	Nr uprawnień i specjalność	Podpis
Projektował:	mgr inż. Agnieszka Bosacka	7131-7132/137/PW/2002 w specjalności instalacyjnej	
Sprawił:	inż. Agnieszka Rak	SLK/1159/PWOS/06 w specjalności instalacyjnej	
Projektował:	mgr inż. Piotr Dymitr Piskorek	ZAP/0219/POOE/11 w specjalności instalacyjnej	