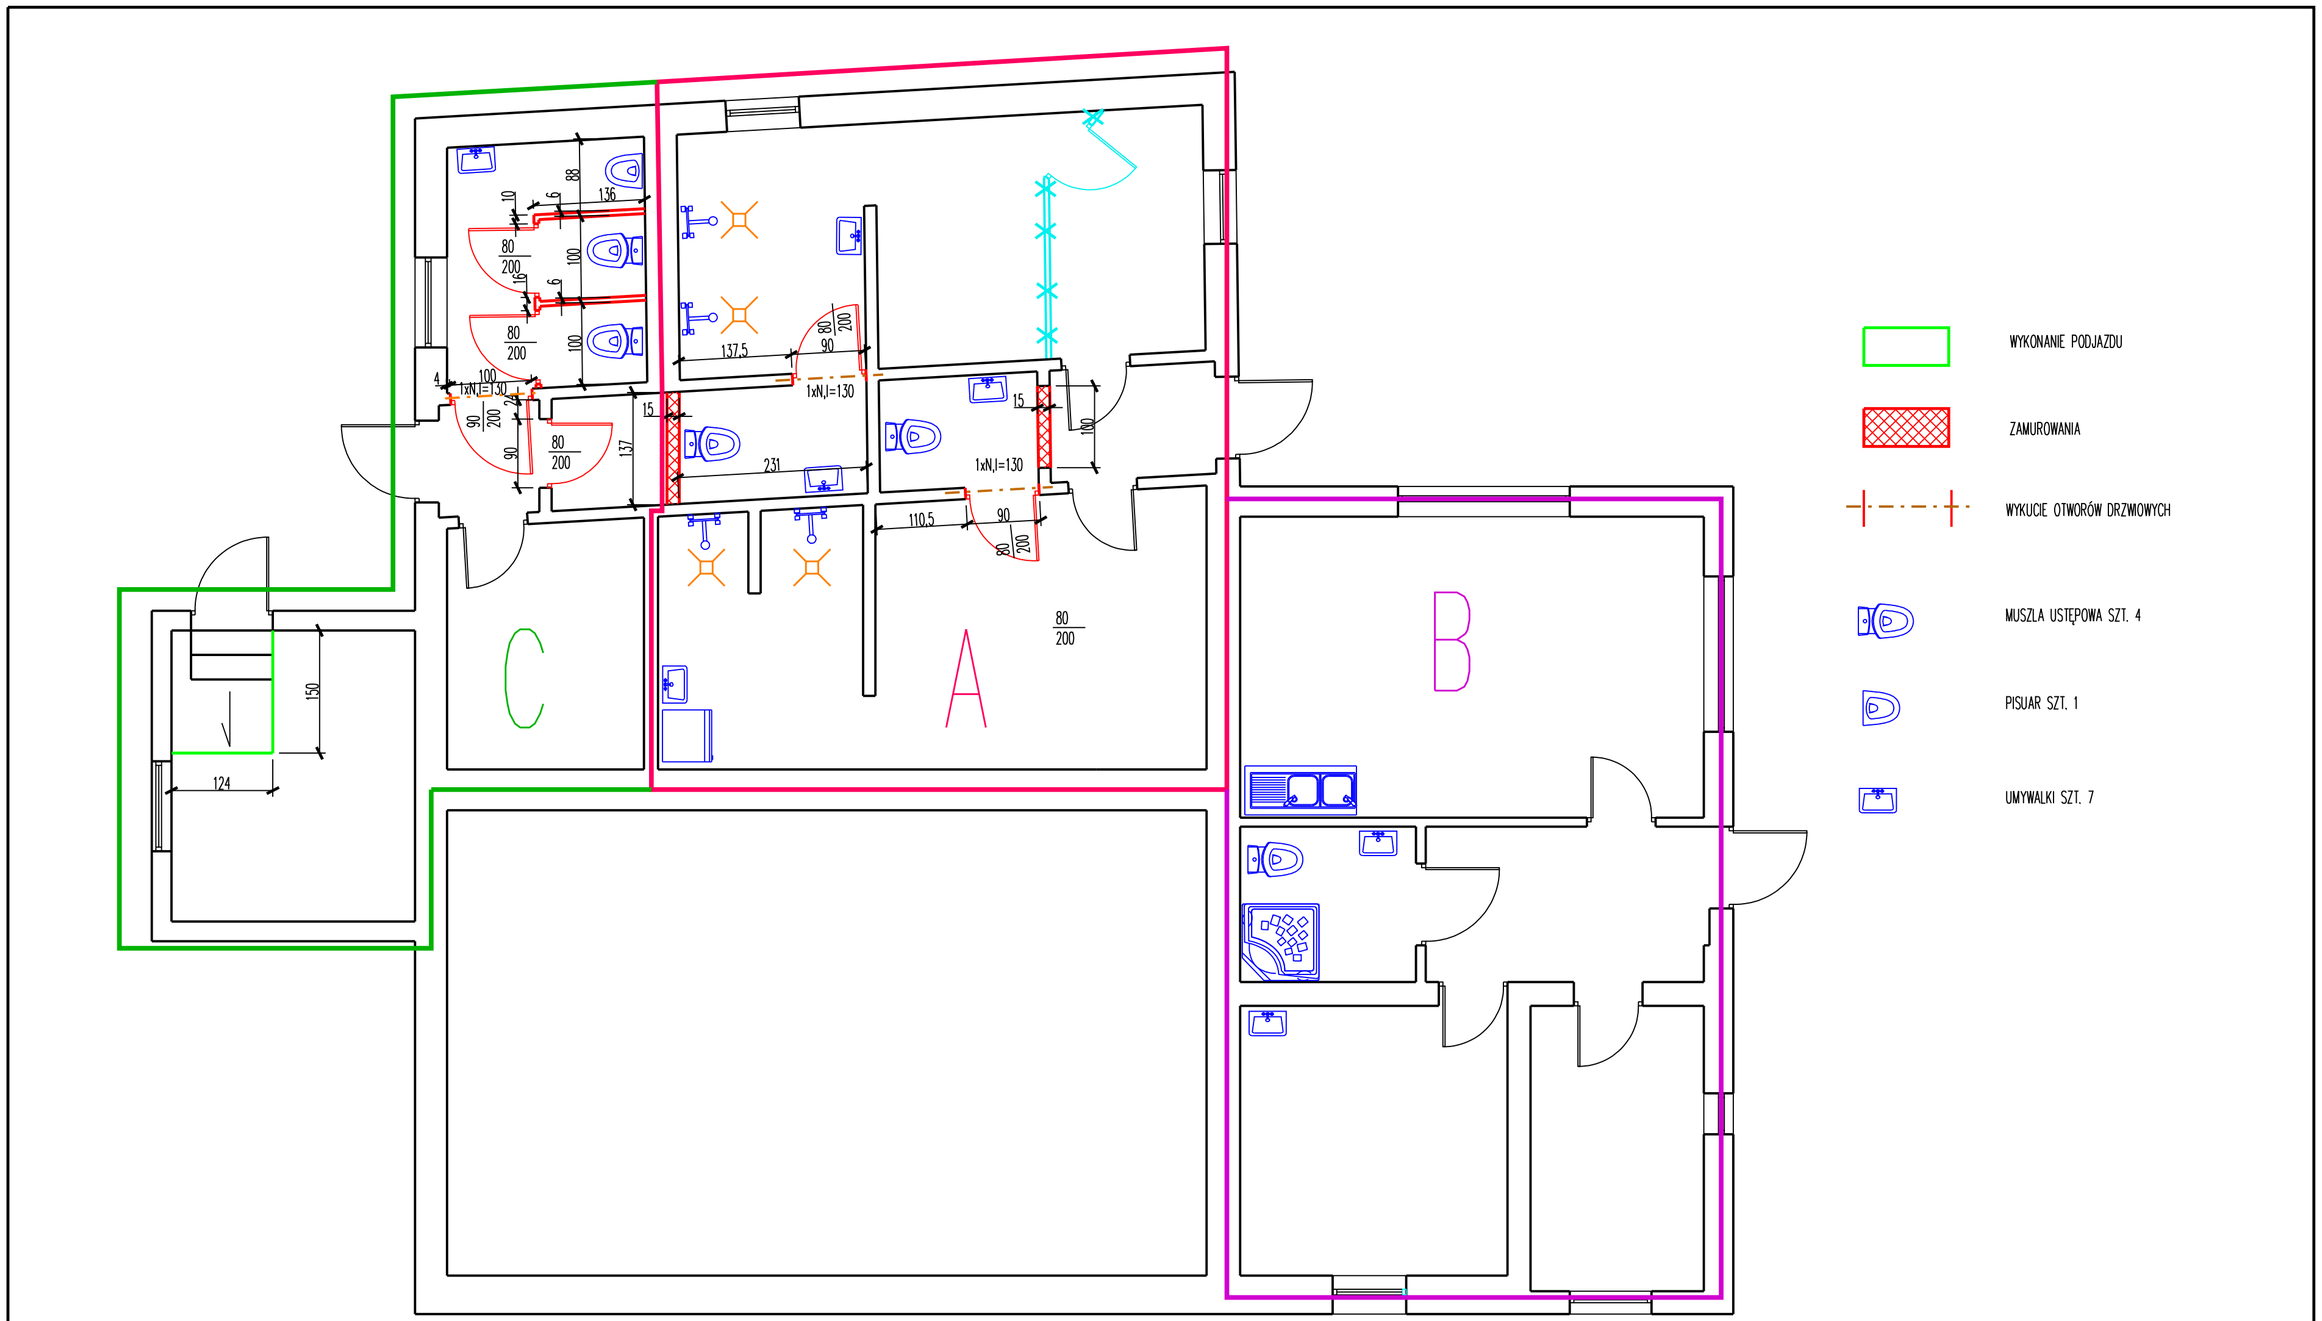

INWESTOR	GMINA TRZCIEL									
ADRES	UL. POZNAŃSKA 22 66-320 TRZCIEL									
INWESTYCJA	MODERNIZACJA SZATNI SPORTOWEJ NA STADIONIE W TRZCIELU									
ADRES INWESTYCJI										
NAZWA RYSUNKU	RZUT PRZYZIEMIA									
AUTOR	JAN SZOLTUN			NUMER UPRAWNIEŃ						
DATA		NR DZ. BUD.		SKALA	1:75	NR RYSUNKU		EGZ.		NR STRONY