


ELEWACJA FRONTOWA

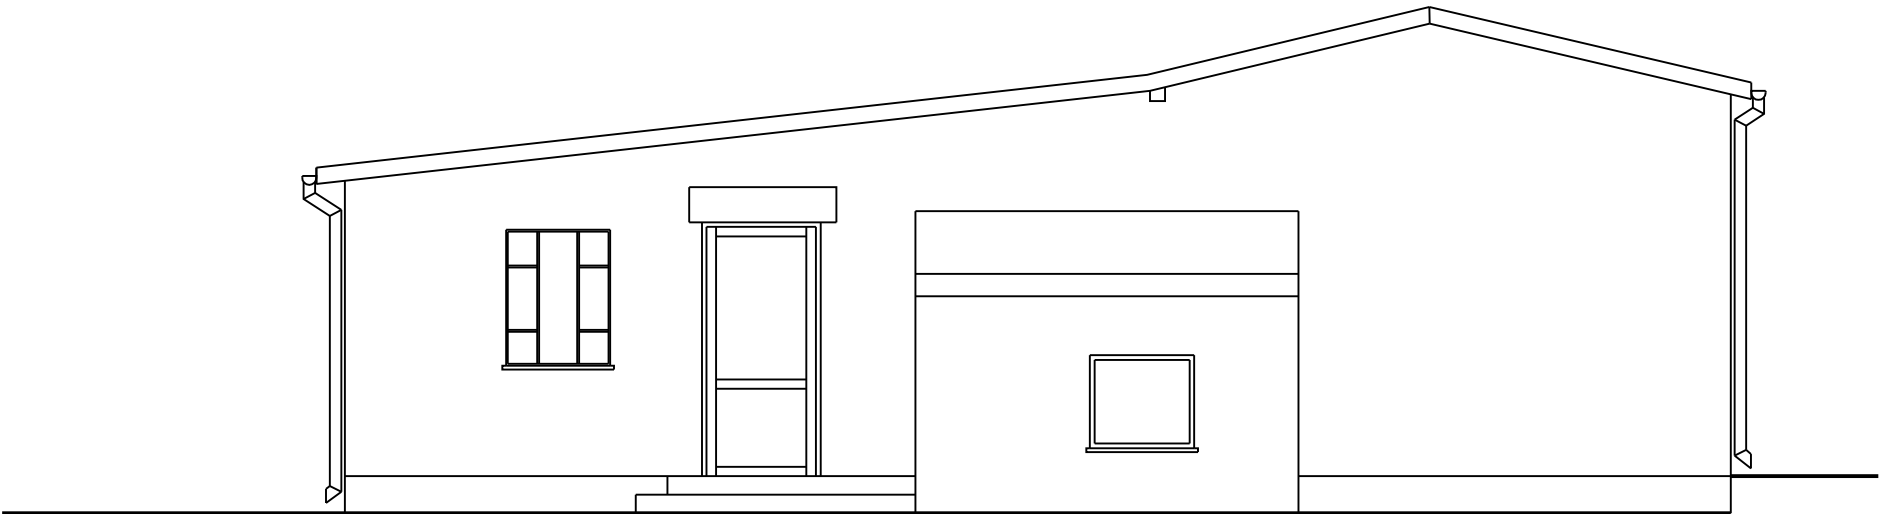

ELEWACJA SZCZYTOWA

INWESTOR		GMINA TRZCIEL									
ADRES		UL. POZNAŃSKA 22 66-320 TRZCIEL									
INWESTYCJA		MODERNIZACJA SZATNI SPORTOWEJ NA STADIONIE W TRZCIELU									
ADRES INWESTYCJI											
NAZWA RYSUNKU		FRONTOWA I SZCZYTOWA									
AUTOR		JAN SZOLTUN							NUMER UPRAWNIEN		
DATA		NR DZ. BUD.		SKALA	1:75	NR RYSUNKU		EGZ.		NR STRONY	