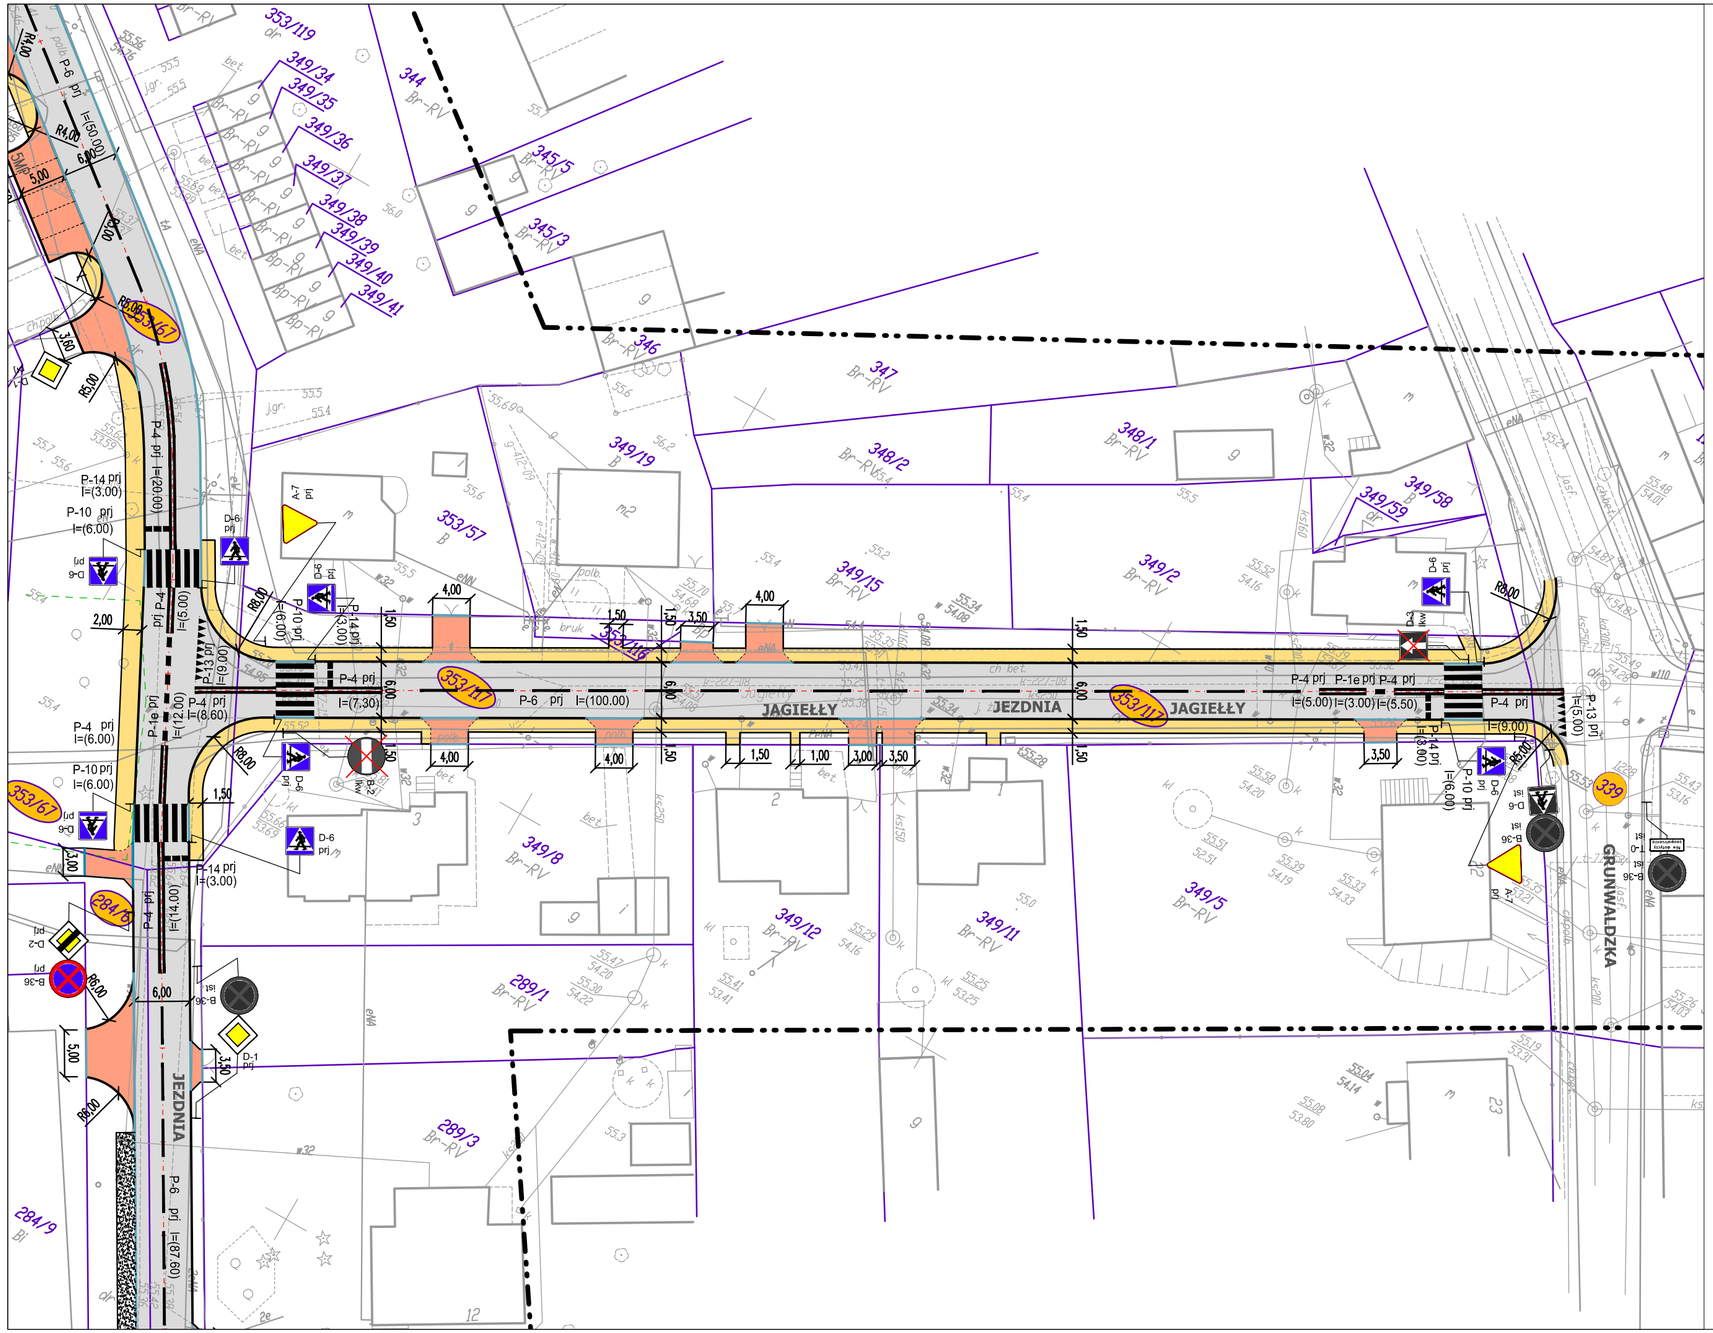

Legenda:

- Numery działek objetych inwestycją
- Istniejące granice działek
- Proj. oś drogi
- Proj. krawężnik betonowy wystający 15x30 cm
- Proj. krawężnik betonowy najazdowy 15x22 cm
- Proj. obrzeże betonowe 8x30 cm
- Proj. nawierzchnia bitumiczna jezdni ulic
- Proj. nawierzchnia chodników zbetonowej kostki brukowej k. szary
- Proj. nawierzchnia zjazdów do posesji/parkingu z betonowej kostki brukowej k. czerwony
- Proj. nawierzchnia zatoki parkingowej z betonowej kostki brukowej k. szary
- Istn. oznakowanie poziome
- Proj. oznakowanie poziome
- Istn. oznakowanie pionowe
- Proj. oznakowanie pionowe

STAROSTWO POWIATOWE
w Międzyrzeczu
ul. Przemysłowa 2
66-300 MIĘDZYRZECZ
tel. 95 742 84 28, fax 95 742 84 36

PODINSPEKTOR
Adam Radkowski

BIURO DROGOWE
"TRASA"
mgr inż. Wojciech Przyłucki
69-110 Rzepin, ul. Konwaliowa 1
kom. 692481085
NIP 926-146-46-02 REGON 211264483

PROJEKT:	„PRZEBUDOWA DRÓG GMINNYCH, ULIC JAGIEŁŁY, KOŚCIUSZKI I OŚ. JANA III SOBIESKIEGO W m. TRZCIEL"			
RYSUNEK:	PROJEKT DOCELOWEJ ORGANIZACJI RUCHU SKALA 1:500			
BRANŻA:	DROGOWA	uprawnienia:	data i podpis:	nr rys.
PROJEKTANT BRANŻY DROGOWEJ.:	mgr inż. Wojciech Przyłucki	upr. proj. nr LBS/0019/POOD/07 w spec. drogowej	06.2017	2.3
DATA: CZERWIEC 2017				