
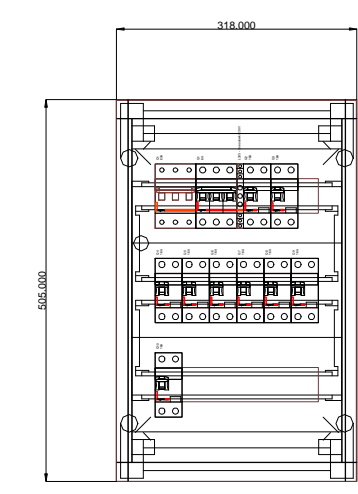


ANTA architekci

66-400 Gorzów Wlkp., ul. Londyńska 3D lok.18, tel. 95 7835447, 602 49 13 02

INWESTOR: Gmina Trzciel ul. Poznańska 22, 66-320 Trzciel			
LOKALIZACJA: TRZCIEL, Plac Zjednoczenia Narodowego 9 działki nr 117 i 118, obręb geodezyjny Trzciel			
TEMA: ROZBUDOWA I PRZEBUDOWA BUDYNKU SZKOŁY WRAZ Z CZĘŚCIOWĄ ZMIANĄ SPOSOBU UŻYTKOWANIA NA FUNKCJE PUBLICZNYCH OBIEKTÓW OPIEKI SPOŁECZNEJ ORAZ FUNKCJĘ MIESZKALNĄ			
BRANŻA ELEKTRYCZNA		FAZA PROJEKT BUDOWLANY	
PROJEKTANT:	specjalność elektryczna	NR UPRAW.	PODPIS
mgr inż. Bogusław Dombek		18/99/Gw	
SPRAWDZAJĄCY	specjalność elektryczna	NR UPRAW.	PODPIS
inż. Lech Misiorny		19/77/Gw	
TYTUŁ RYSUNKU: Szafa LAN		SKALA 1:5	NR RYS. E-5z
14 luty 2016R. GORZÓW WLKP.,			

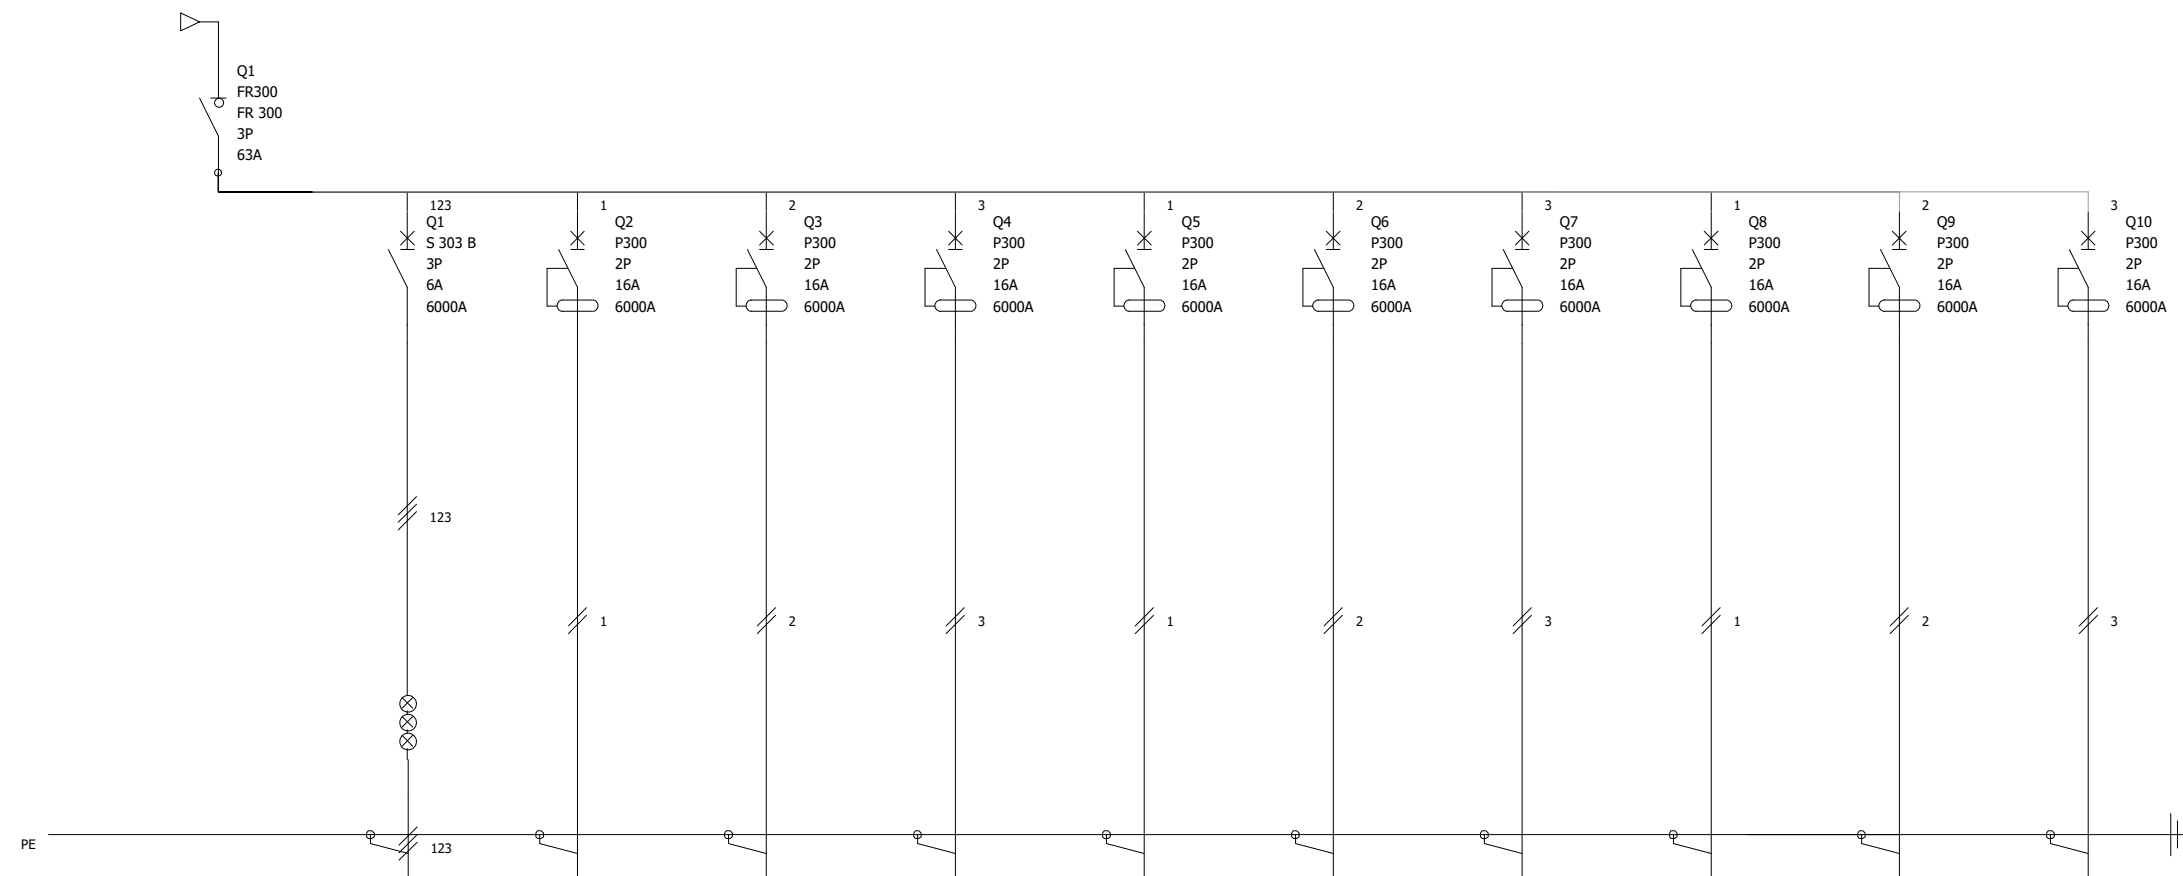

Identyfikacja urządzenia	Q1	Q1	Q2	Q3	Q4	Q5	Q6	Q7	Q8	Q9	Q10
Opis	Zasilanie z TB	Sygnalizacja obecności napięcia	Obwód gniazd TK/G/1	Obwód gniazd TK/G/2	Obwód gniazd TK/G/3	Obwód gniazd TK/G/4	Obwód gniazd TK/G/5	Obwód gniazd TK/G/6	Obwód gniazd TK/G/7	Obwód gniazd TK/G/8	Rezerwa
Przewód - Przekrój	4		2,5	2,5	2,5	2,5	2,5	2,5	2,5	2,5	
Typ izolacji kabla	YDYzo		YDY	YDY	YDY	YDY	YDY	YDY	YDY	YDY	
Typ kabla	5*		3*	3*	3*	3*	3*	3*	3*	3*	

ANTAarchitekci

66-400 Gorzów Wlkp., ul.Londyńska 3D lok.18, tel. 95 7835447, 602 49 13 02

INWESTOR: Gmina Trzciel ul.Poznańska 22, 66-320 Trzciel		
LOKALIZACJA: TRZCIEL, Plac Zjednoczenia Narodowego 9 działki nr 117 i 118, obręb geodezyjny Trzciel		
TEMAT: ROZBUDOWA I PRZEBUDOWA BUDYNKU SZKOŁY WRAZ Z CZĘŚCIOWĄ ZMIANĄ SPOSOBU UŻYTKOWANIA NA FUNKCJE PUBLICZNYCH OBIEKTÓW OPIEKI SPOŁECZNEJ ORAZ FUNKCJĘ MIESZKALNĄ		
BRANŻA ELEKTRYCZNA	FAZA PROJEKT BUDOWLANY	
PROJEKTANT: mgr inż. Bogusław Dombek	NR UPRAW. 18/99/Gw	PODPIS
SPRAWDZAJĄCY inż. Lech Misiorny	specjalność elektryczna	19/77/Gw
TYTUŁ RYSUNKU: Schemat TK		NR RYS. E-4z
14 luty 2016R. GORZÓW WLKP.,		

