



Studzienka inspekcyjna i rozprężna Tegra 600
z rurą teleskopową
oraz włazem klasy D400

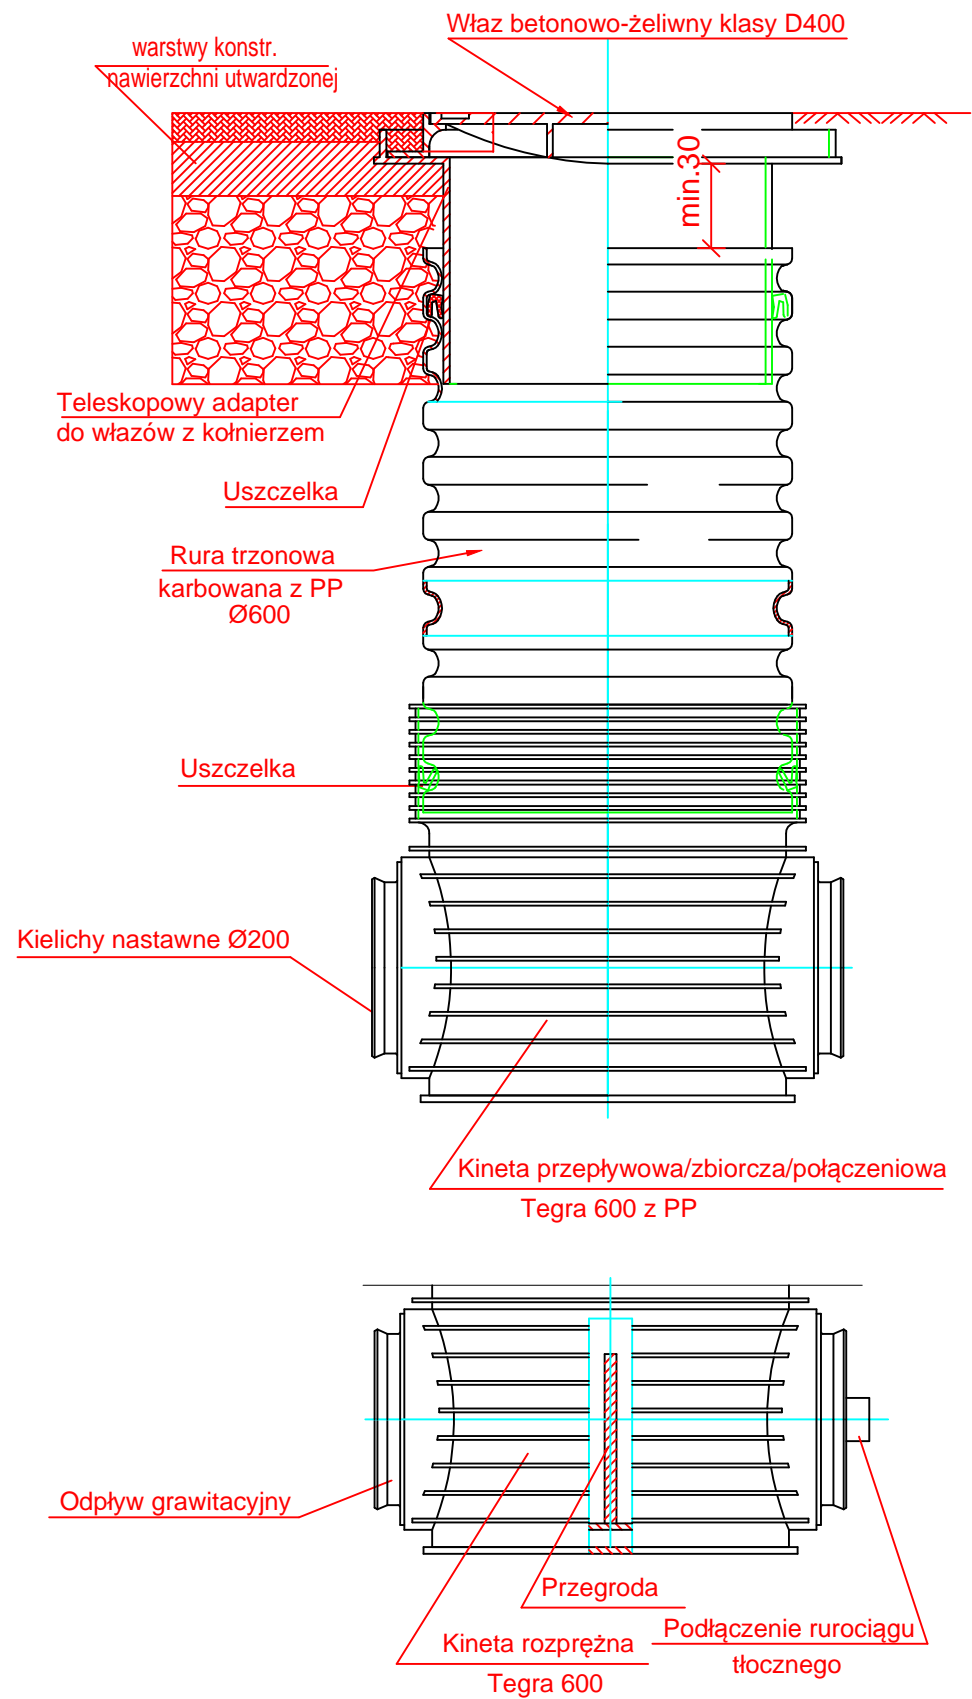

Studzienka inspekcyjna Tegra 425
z rurą teleskopową
oraz włazem klasy D400

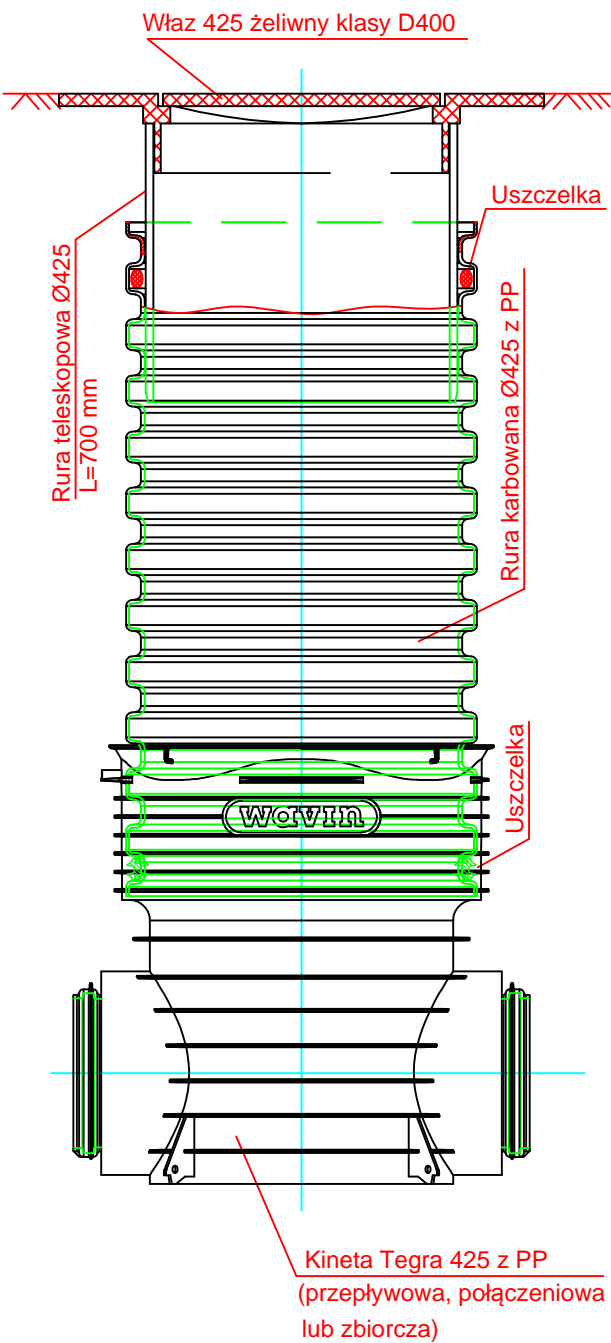

Temat :		Sieć kanalizacji sanitarnej wraz z przyłączami do granicy działki drogowej		SCHEMATY STUDNI TWORZYWOWYCH Ø600 i Ø425						
Adres :		dz. nr ewid. 600/25, 600/13, 595, 597/14 obręb 0008 Jasieniec, jednostka 080306, 5 Trzciel - obszar w. dz. nr ewid. 358/1, 247/1 obręb 0001 Trzciel, jednostka 080306, 4 Trzciel - miasto								
Inwestor :		Gmina Trzciel ul. Poznańska 22, 66-320 Trzciel								
 ZAKŁAD USŁUG PROJEKTOWYCH I INWESTYCYJNYCH Maria i Waldemar Pięta 64-300 Nowy Tomysł, ul. Targowa 2, tel.(061) 44 22 727 / fax wew. 22				Stanowisko	Nazwisko i imię		Uprawnienia	Data	Podpis	
				Projektant	mgr inż. Waldemar Pięta		WKP/0364/PWOS/09	01.17r.		
				Sprawdzający	mgr inż. Jerzy Pięta		70/R3/ZG	01.17r.		
				Kreślił	mgr inż. Marcin Jarnut			01.17r.		
Skala				Branża	Rok		Rys. nr			
1:500				I.S.		2017		7		