


PARAMETRY ODCINKA DROGI GMINNEJ:

- szerokość jezdni - 4,40-7,00 m,
- szerokość poboczy - istn.,
- prędkość projektowa 50 km/h,
- obciążenie 100 kN/oś,
- nawierzchnia z betonowych płyt drogowych,
- klasa techniczna - "D"
- kategoria ruchu – KR1-2

szczegół progu zwalniającego

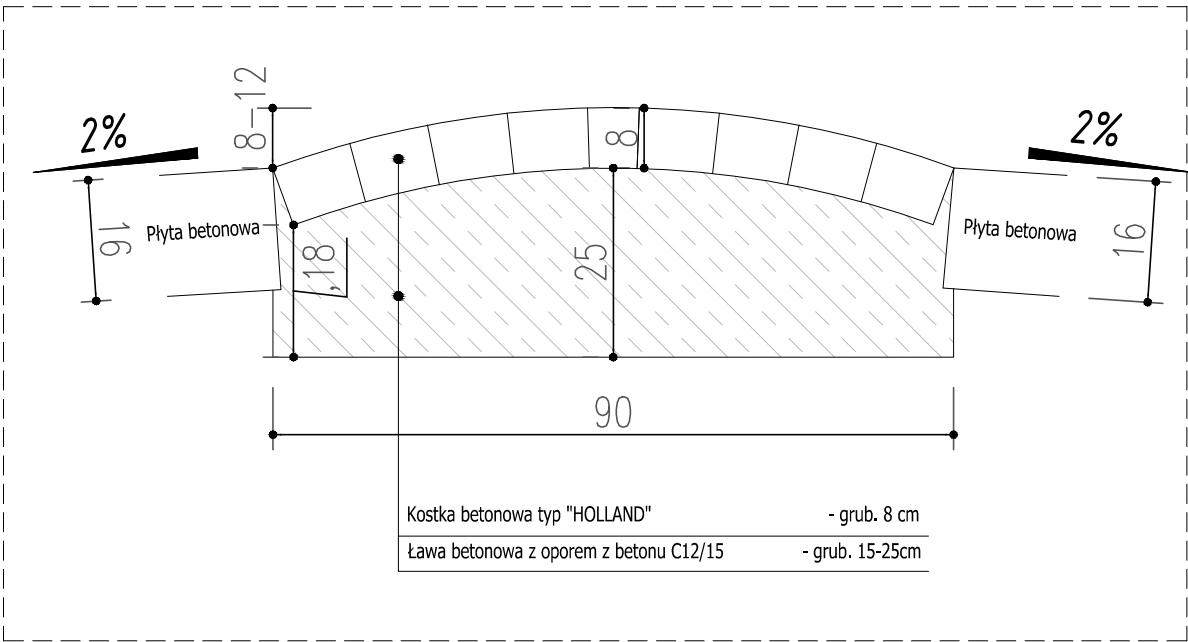

BIURO DROGOWE "TRASA" mgr inż. Wojciech Przyłucki		69-110 Rzepin, ul. Konwaliowa 1 kom. 692481085 NIP 926-146-46-02 REGON 211264483		
PROJEKT:	„BUDOWA ODCINKA DROGI GMINNEJ W m. SIERCZ"			
RYSUNEK:	PRZEKROJE NORMALNE SKALA 1:50			
BRANŻA:	DROGOWA	uprawnienia:	data i podpis:	nr rys.
PROJEKTANT BRANŻY DROGOWEJ.:	mgr inż. Wojciech Przyłucki	upr. proj. nr LBS/0019/POOD/07 w specj. drogowej	07.2017	3
DATA: LIPIEC 2017				