


- UWAGA:
- WSZYSTKIE PRZYKANALIKI OD WPUSTÓW ULICZNYCH WYKONANE Z RUR $\varnothing 160\text{mm}$ PVC SN8 SPEŁNIAJĄCE WYMAGANIA PN-EN1401:1999
 - WSZYSTKIE WYMIARY PODANO W cm.

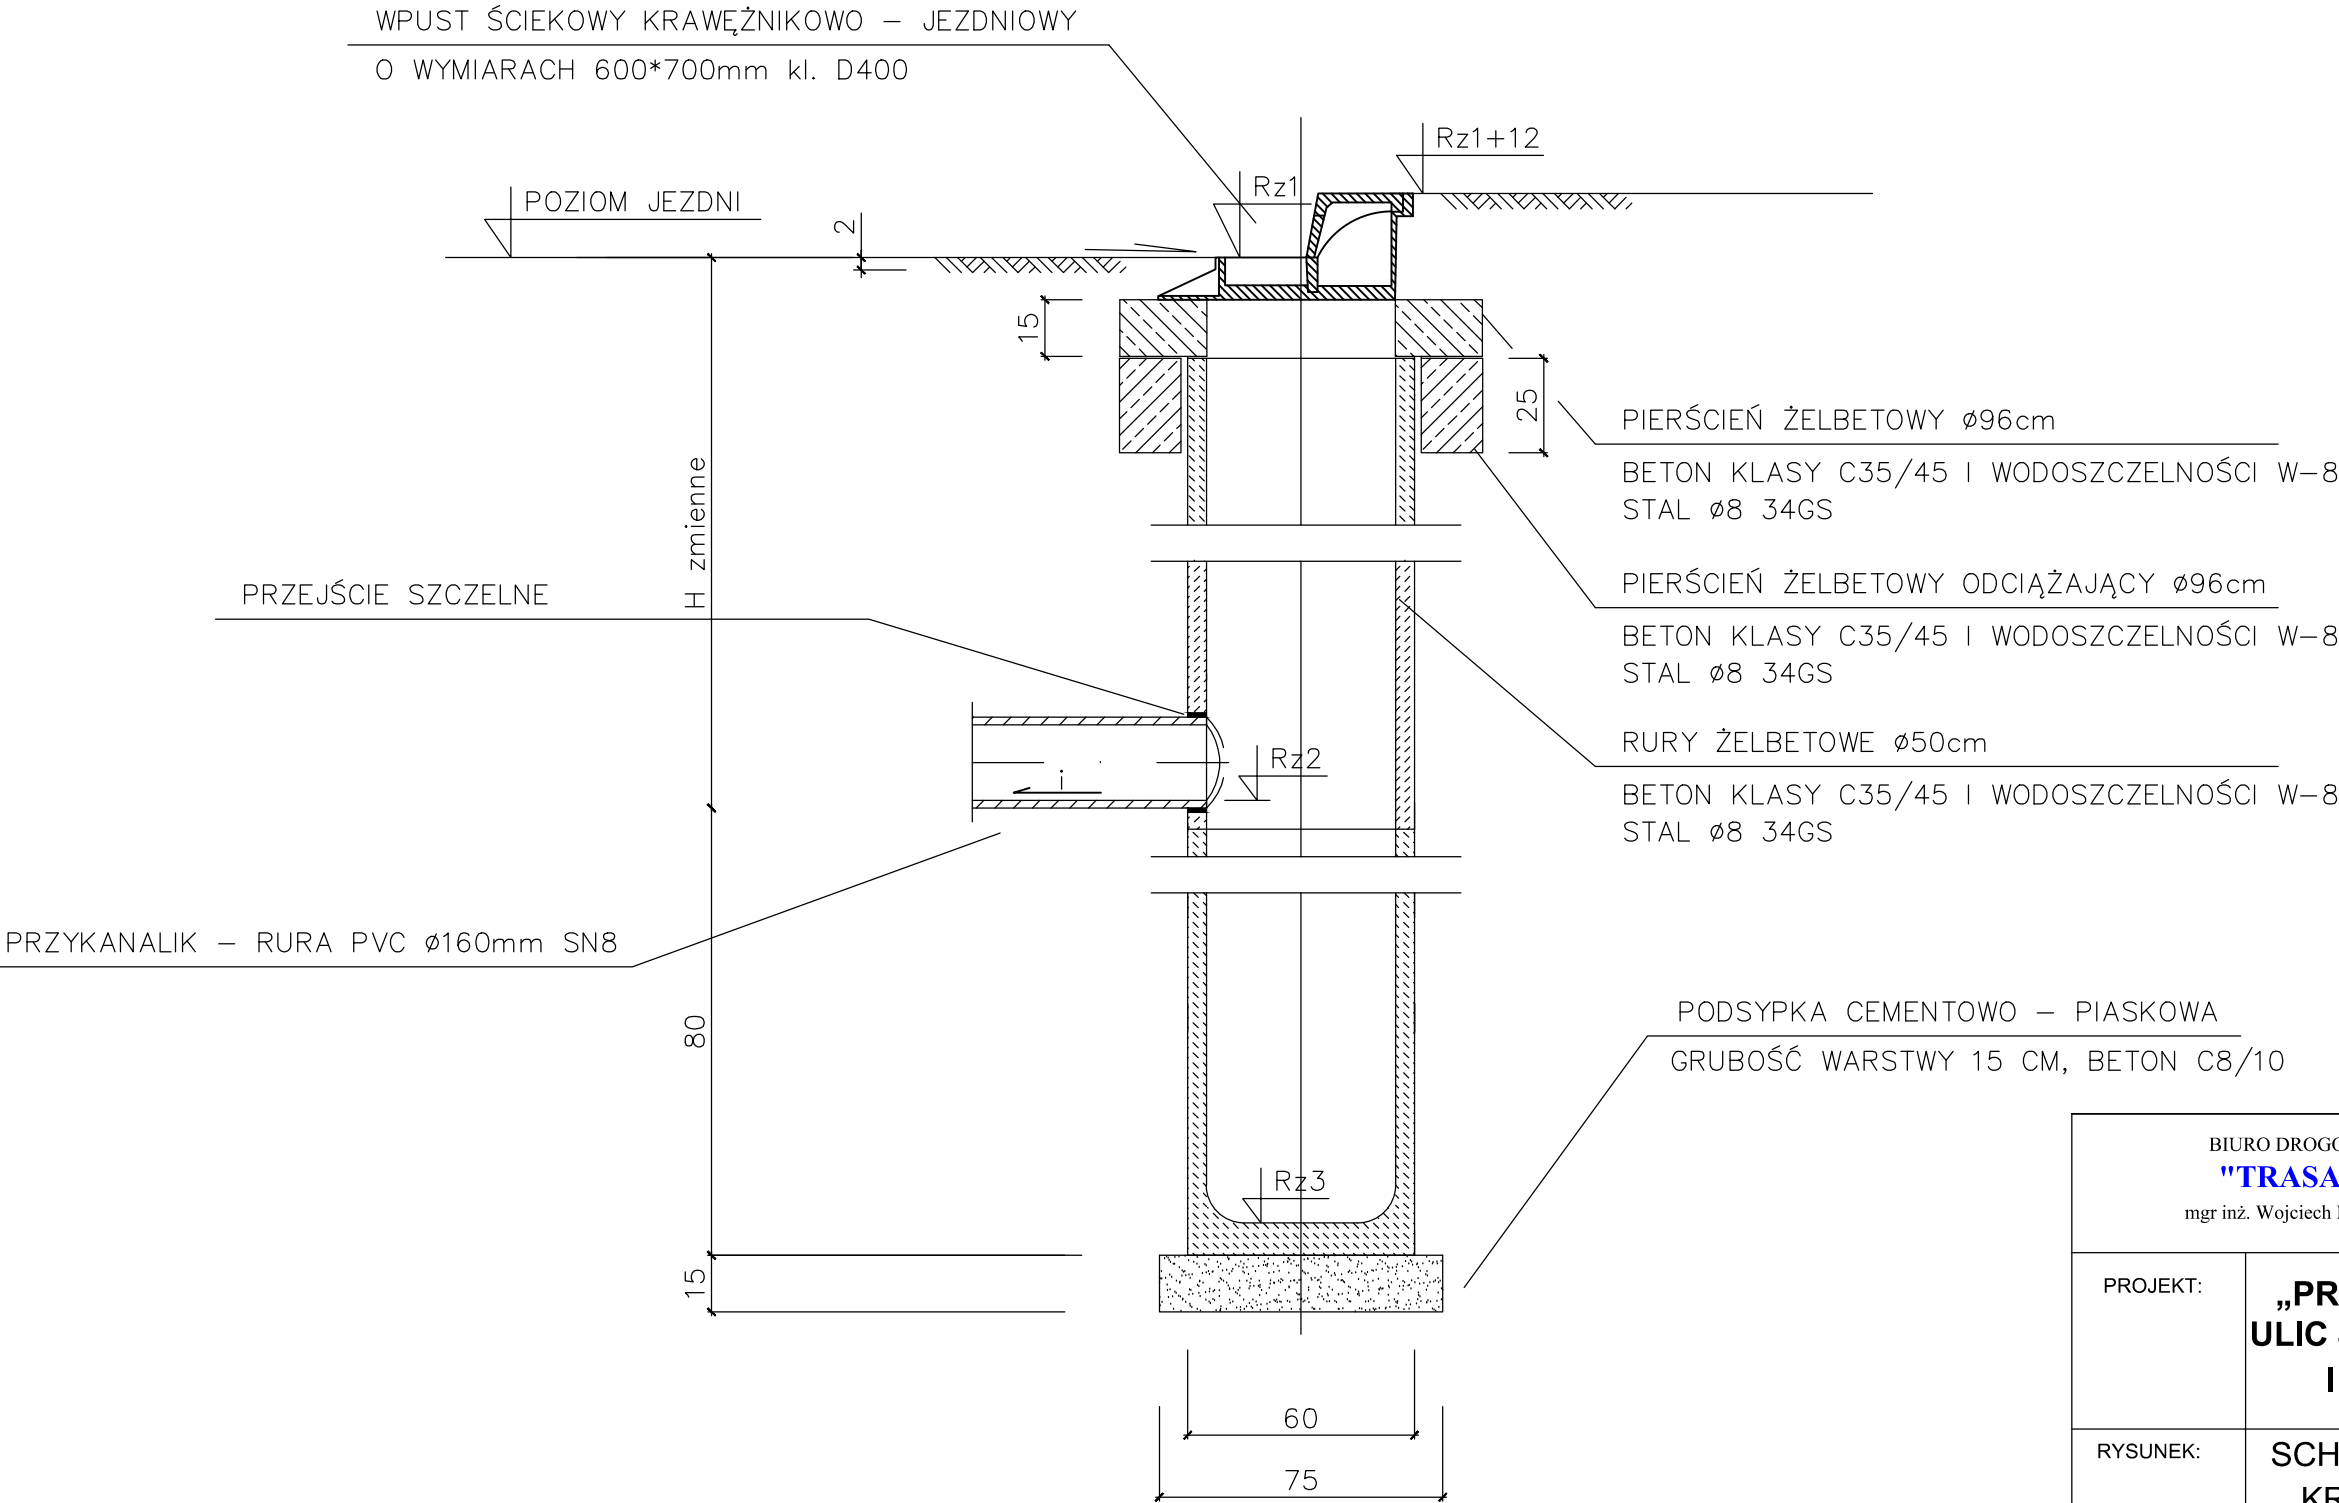

| | | | | |
|--|---|--|--|---------|
| BIURO DROGOWE "TRASA" mgr inż. Wojciech Przyłucki | | | | |
| 69-110 Rzepin, ul. Konwaliowa 1 kom. 692481085 NIP 926-146-46-02 REGON 211264483 | | | | |
| PROJEKT: | „PRZEBUDOWA DRÓG GMINNYCH, ULIC JAGIEŁŁY, JANA III SOBIESKIEGO I KOŚCIUSZKI W m. TRZCIEL” | | | |
| RYSUNEK: | SCHEMAT WPUSTU DESZCZOWEGO KRAWĘŻNIKOWO-JEZDNIOWEGO SKALA SKAŻONA | | | |
| BRANŻA: | SANITARNA | uprawnienia: | data i podpis: | nr rys. |
| PROJEKTANT BRANŻY SANITARNEJ: | mgr inż. Bartosz Chrastek | upr. proj. nr LBS/0023/PWOS/10 w specj. instalacyjno- inżynieryjnej | 08.2017  | 4 |
| DATA: SIERPIEŃ 2017 | | | | |