


UWAGA:

1. WSZYSTKIE PRZYKANALIKI OD WPUSTÓW ULICZNYCH WYKONANE Z RUR $\varnothing 200\text{mm}$ PVC SN8 SPEŁNIAJĄCE WYMAGANIA PN-EN1401:1999
2. WSZYSTKIE WYMIARY PODANO W cm.

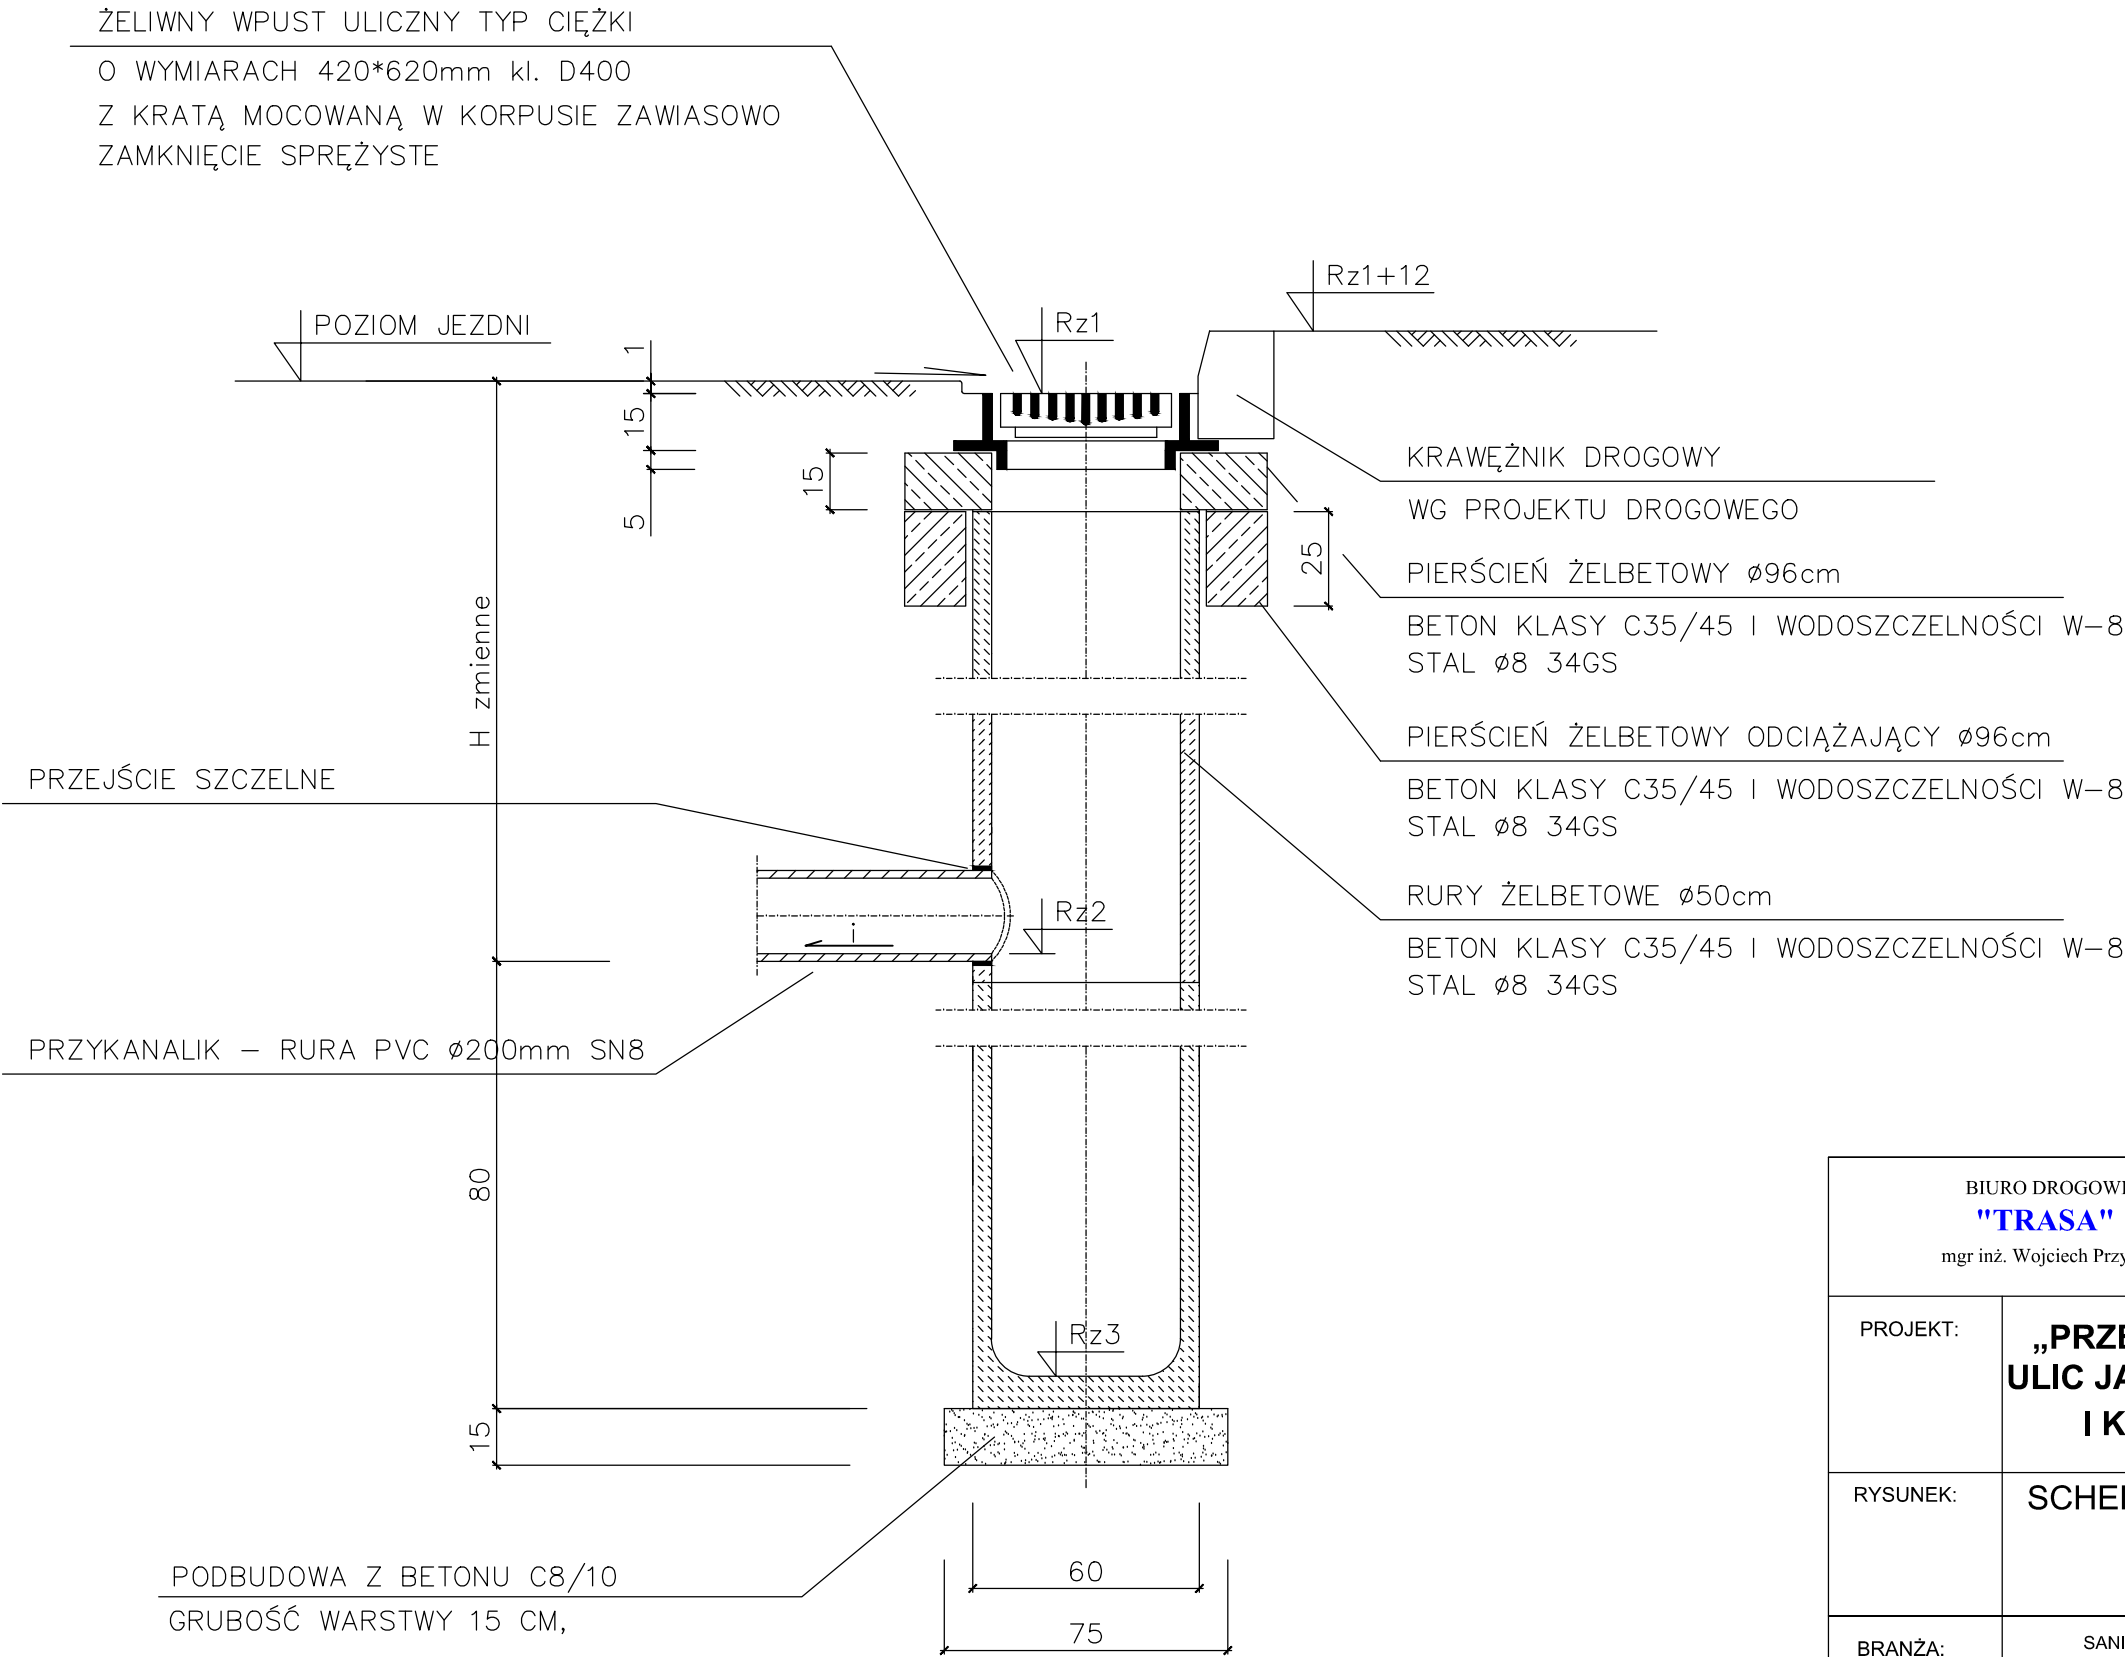

BIURO DROGOWE "TRASA" mgr inż. Wojciech Przyłucki		69-110 Rzepin, ul. Konwaliowa 1 kom. 692481085 NIP 926-146-46-02 REGON 211264483		
PROJEKT:	„PRZEBUDOWA DRÓG GMINNYCH, ULIC JAGIEŁŁY, JANA III SOBIESKIEGO I KOŚCIUSZKI W m. TRZCIEL"			
RYSUNEK:	SCHEMAT WPUSTU DESZCZOWEGO JEZDNIOWEGO SKALA SKAŻONA			
BRANŻA:	SANITARNA	uprawnienia:	data i podpis:	nr rys.
PROJEKTANT BRANŻY SANITARNEJ:	mgr inż. Bartosz Chrastek	upr. proj. nr LBS/0023/PWOS/10 w specj. instalacyjno - inżynieryjnej	08.2017 	5
DATA: SIERPIEŃ 2017				