


ELEWACJA TYLNA

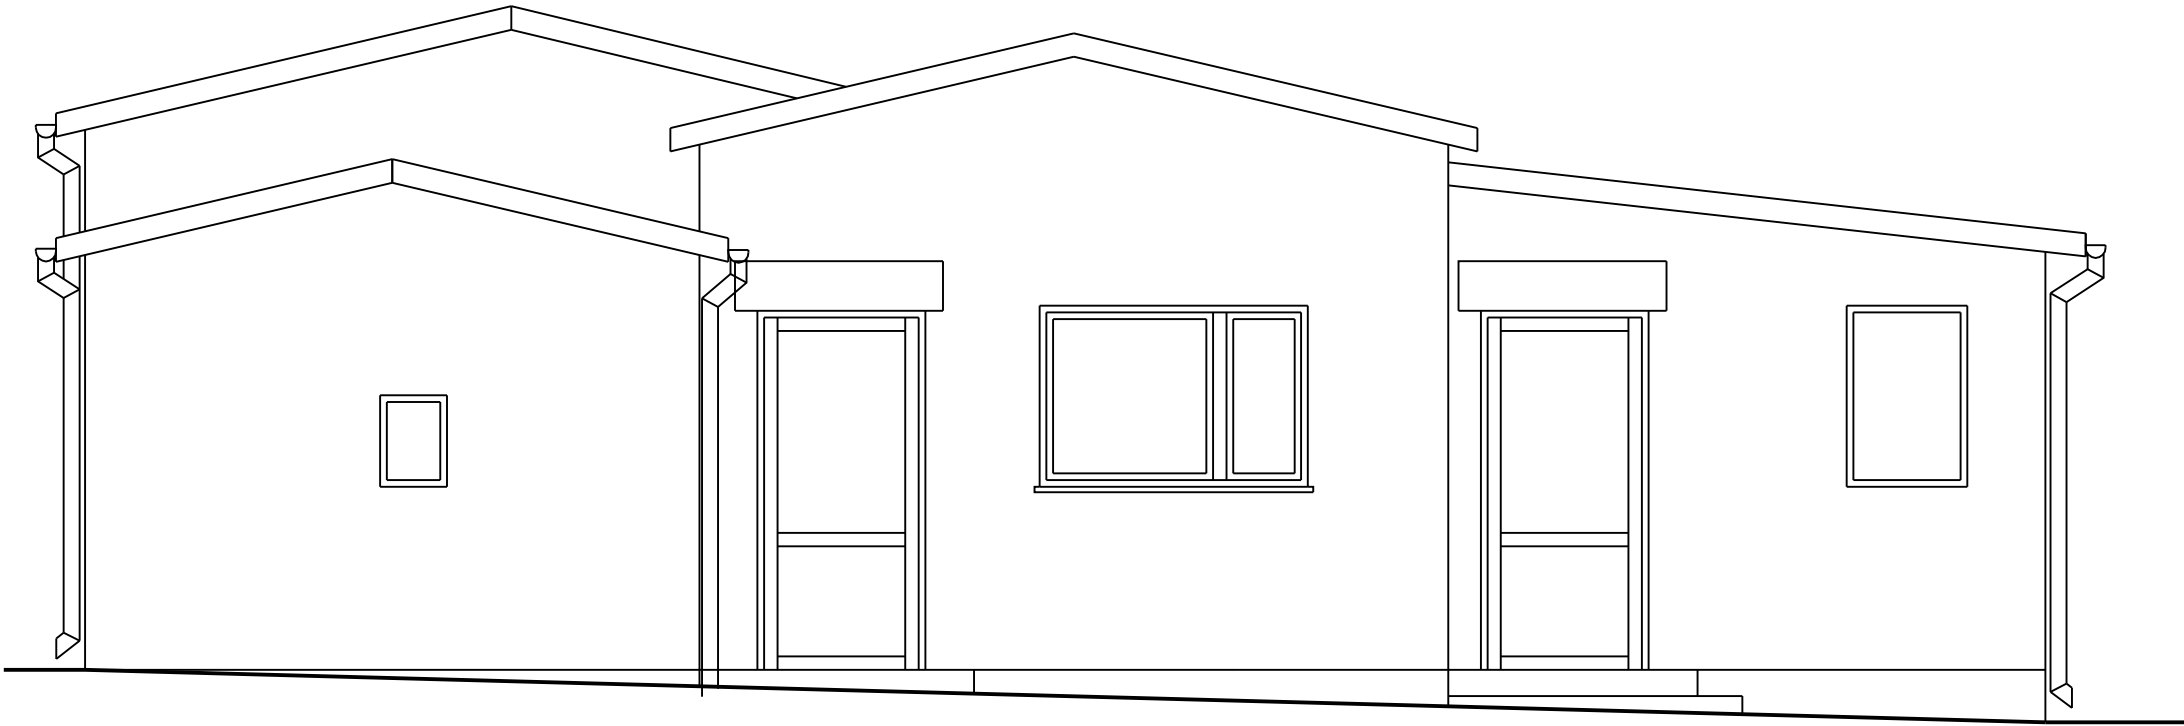

ELEWACJA SZCZYTOWA

INWESTOR		GMINA TRZCIEL							
ADRES		UL. POZNAŃSKA 22 66-320 TRZCIEL							
INWESTYCJA		MODERNIZACJA SZATNI SPORTOWEJ NA STADIONIE W TRZCIELU							
ADRES INWESTYCJI									
NAZWA RYSUNKU		TYLNA I SZCZYTOWA							
AUTOR		JAN SZOLTUN				NUMER UPRAWNIEN			
DATA		NR DZ. BUD.		SKALA	1:75	NR RYSUNKU		EGZ.	NR STRONY