WIDOK A-A
Skala 1:20

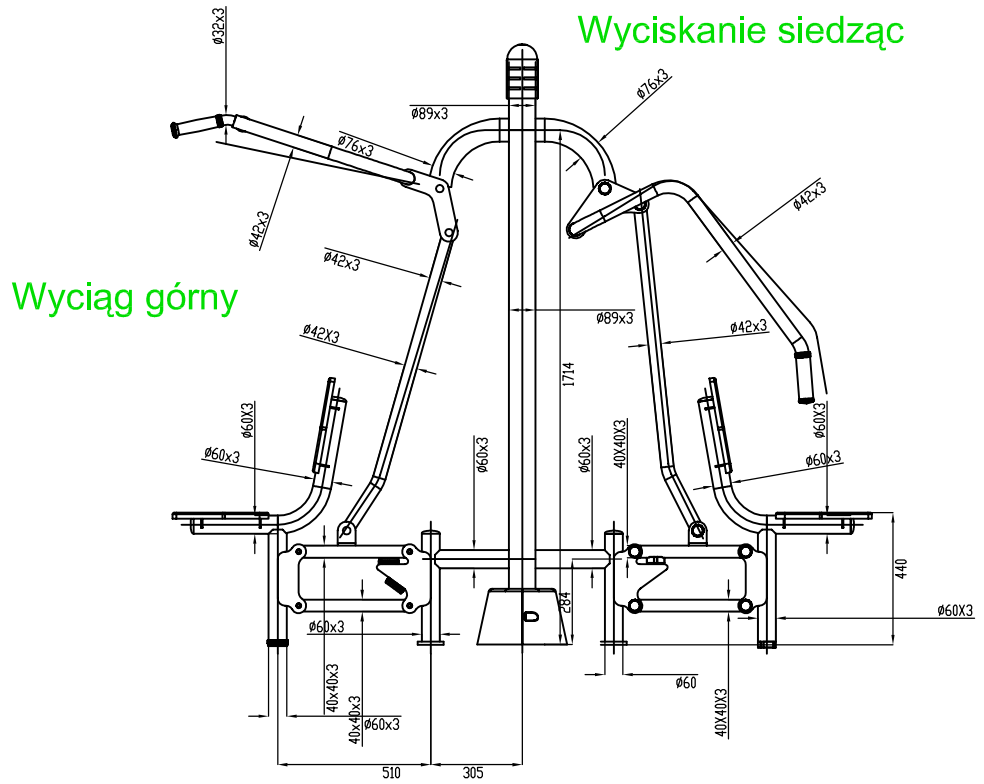

WIDOK B-B
Skala 1:20

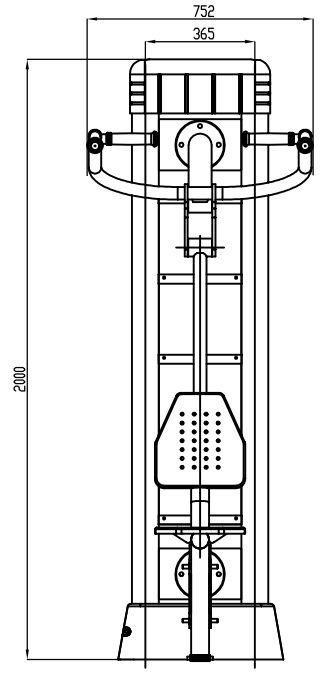

WIDOK C-C
Skala 1:20

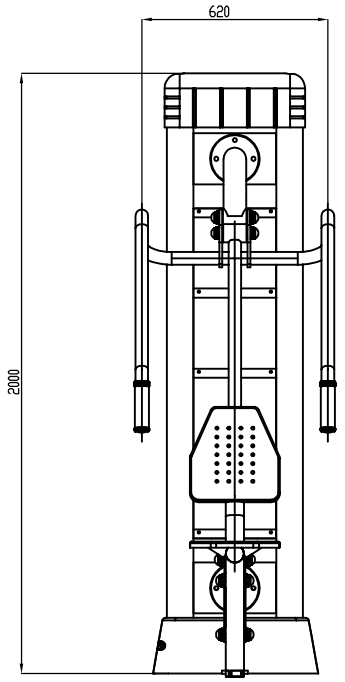

RZUT ZE STREFĄ BEZPIECZEŃSTWA
Skala 1:50

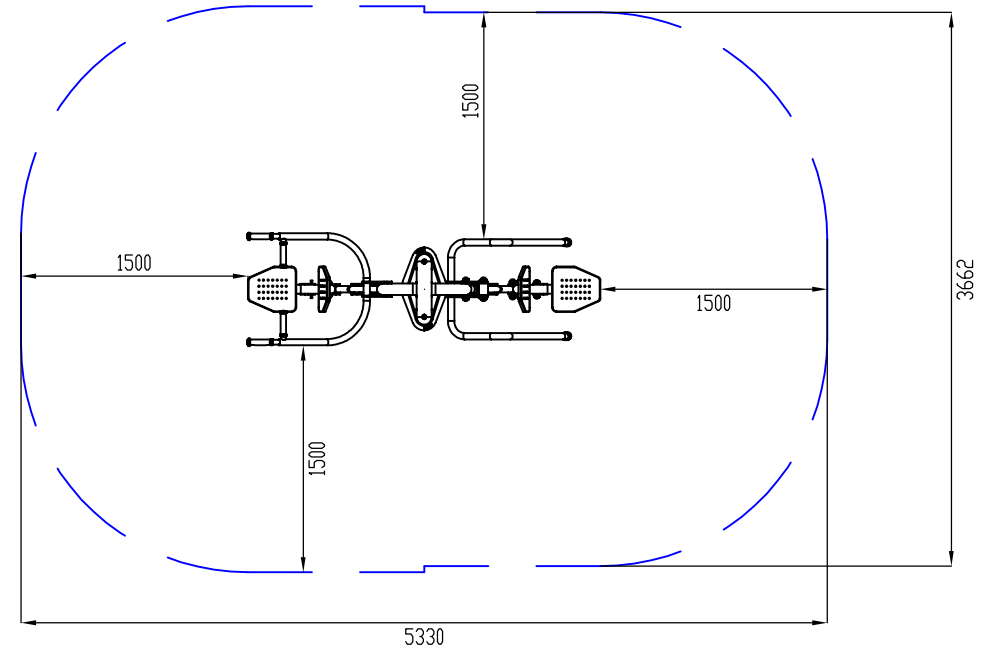

RZUT
Skala 1:20

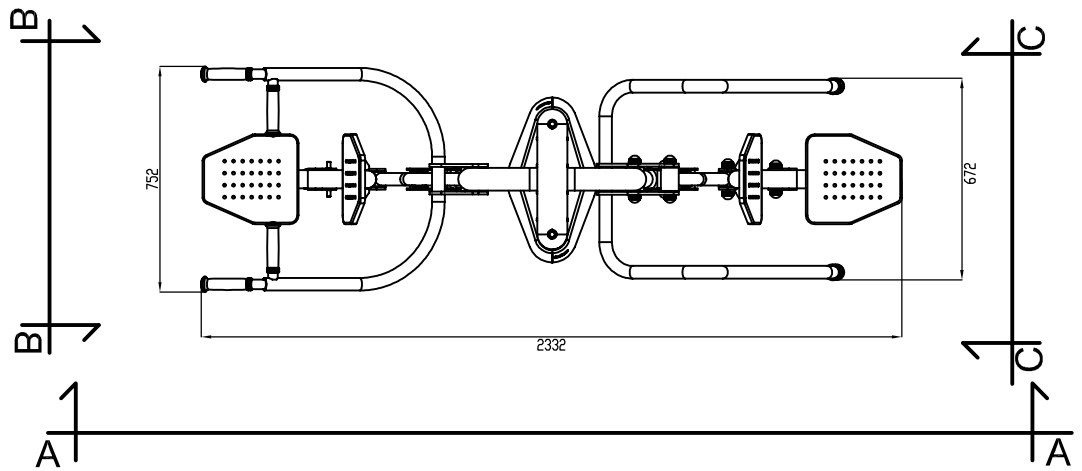

Bez zgody autora rysunek nie może być wykorzystywany lub reprodukowany.

LUBUSKIE CENTRUM BUDOWNICTWA PASYWNEGO
Michał Kruczkowski
Chwalęcice, ul. Żwirowa 204, 66-415 Kłodawa k/Gorzowa Wlkp.
tel. 882 604 288; e-mail: biuro@lcbp.pl; www.lcbp.pl

Inwestor:	Gmina Trzciel, ul. Poznańska 22, 66-320 Trzciel
Adres:	działka nr 219/11, obręb 0004 Świdwowiec, jedn. ewid. 080306_5 Trzciel - obszar wiejski
Obiekt:	Montaż obiektów małej architektury w ramach zagospodarowania terenu plaży w miejscowości Świdwowiec
Temat rys.:	Wyciąg górny + wyciskanie siedząc + pylon - rzut i widok

Funkcja	*Tytuł, imię i nazwisko*	*Nr uprawnień / specjalność*	*Podpis*
Projektował:	mgr inż. arch. Marcin Giedrowicz	upr. nr 51/91/Gw. w spec. architektonicznej w zakresie pełnym	
Opracował	mgr inż. Michał Kruczkowski		

Branża: ARCHITEKTONICZNA
Stadium: ZGŁOSZENIE ROBÓT
Data: 14 listopad 2017 r.
Skala: 1:20/1:50
Nr rys.: A-9