




Rzut

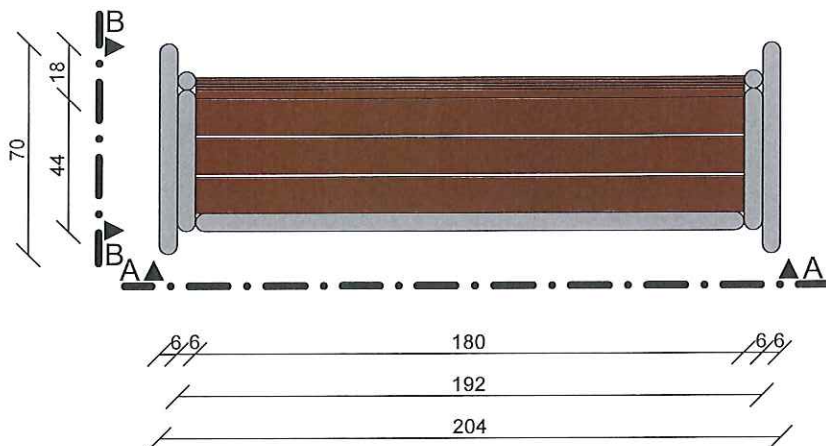

Widok A-A

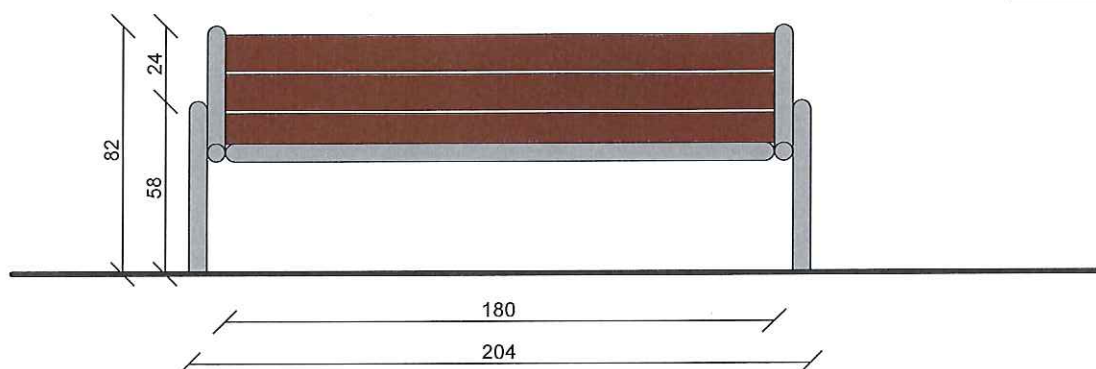

Widok B-B

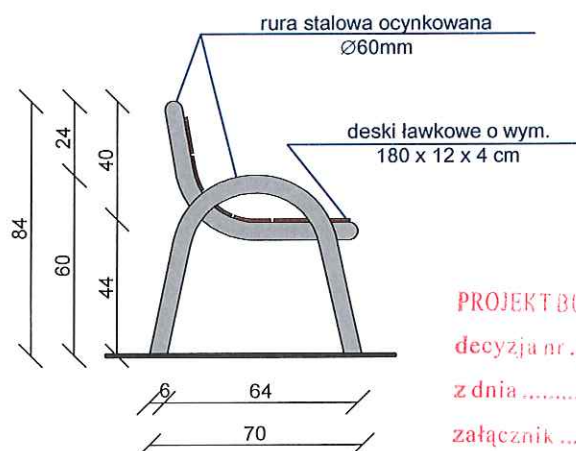

PROJEKT BUDOWLANY ZATWIERDZONY

decyzja nr 391.2020

z dnia 15.10.2020

załącznik 2/6

LUBUSKIE CENTRUM BUDOWNICTWA PASYWNEGO  
Michał KruczkowskiChwałęcice, ul. Żwirowa 204, 66-415 Kłodawa  
tel. +48 882 604 288 e-mail: biuro@lcbp.pl, www.lcbp.pl

Inwestor: Gmina Trzciel, ul. Poznańska 22, 66 - 320 Trzciel

Adres: działki nr ewid. 116; 179/1, 179/6, 184, 228 obręb 0001 Trzciel; 080306\_4 Trzciel - miasto  
działki nr ewid. 149, 178, 179 obręb 0002 Trzciel, jedn. ewid. 080306\_4 Trzciel - miasto  
gmina Trzciel, powiat międzyrzecki, województwo lubuskieObiekt: Budowa promenady wzdłuż rzeki Obry w Trzciel z zagospodarowaniem terenu plaży nad  
jeziorem Młyńskim i budową drogi dojazdowej do plaży

Temat rys.: Ławka - rzut, widok A-A, widok B-B.

| Funkcja     | Tytuł, imię i nazwisko          | Uprawnienia  | Podpis | Branża: ARCHITEKTONICZNA   |
|-------------|---------------------------------|--|--------|----------------------------|
| Projektował | mgr inż. arch Marcin Giedrowicz | upr. nr 51/92/Gw.<br>w specj. architektonicznej<br>w zakresie pełnym |        | Stadium: PROJEKT BUDOWLANY |
| Opracowała  | mgr inż. Barbara Kruczkowska    |  |        | Data: 26 kwiecień 2019 r.  |
| Opracował   | mgr inż. Michał Kruczkowski     |  |        | Skala: 1:25                |
|             |                                 |  |        | Nr rys.: A-12              |

Bez zgody autora rysunek nie może być wykorzystywany lub reprodukowany.