


Załącznik graficzny Nr 2
do decyzji Nr/..... Burmistrza Trzciela
z dnia r.
o lokalizacji inwestycji celu publicznego
znak sprawy:

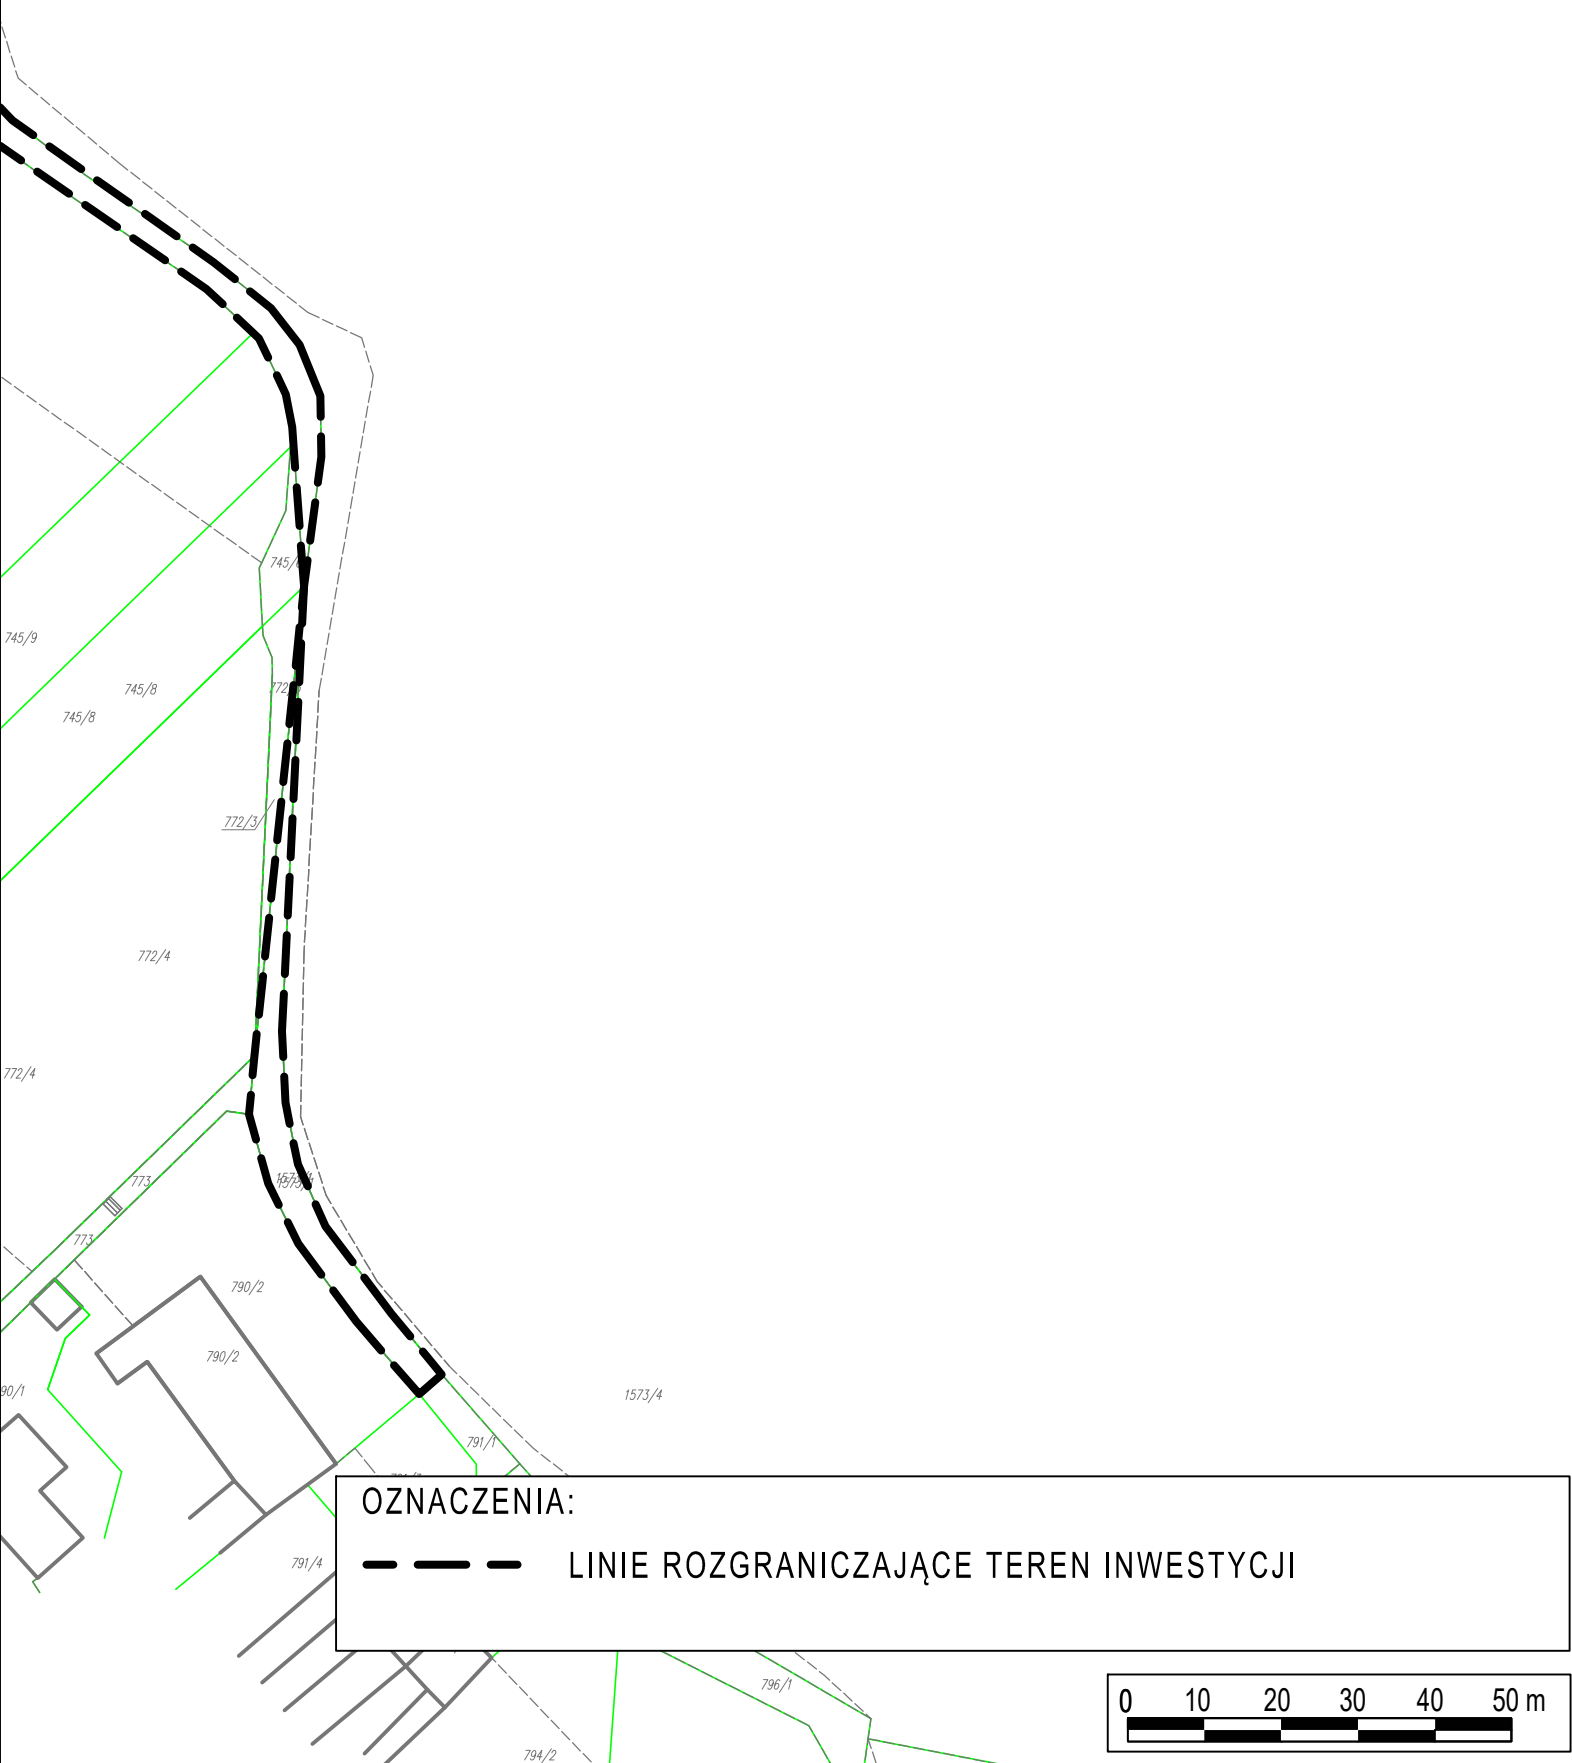

OZNACZENIA:



LINIE ROZGRANICZAJĄCE TEREN INWESTYCJI

