




WIDOK - TYŁ

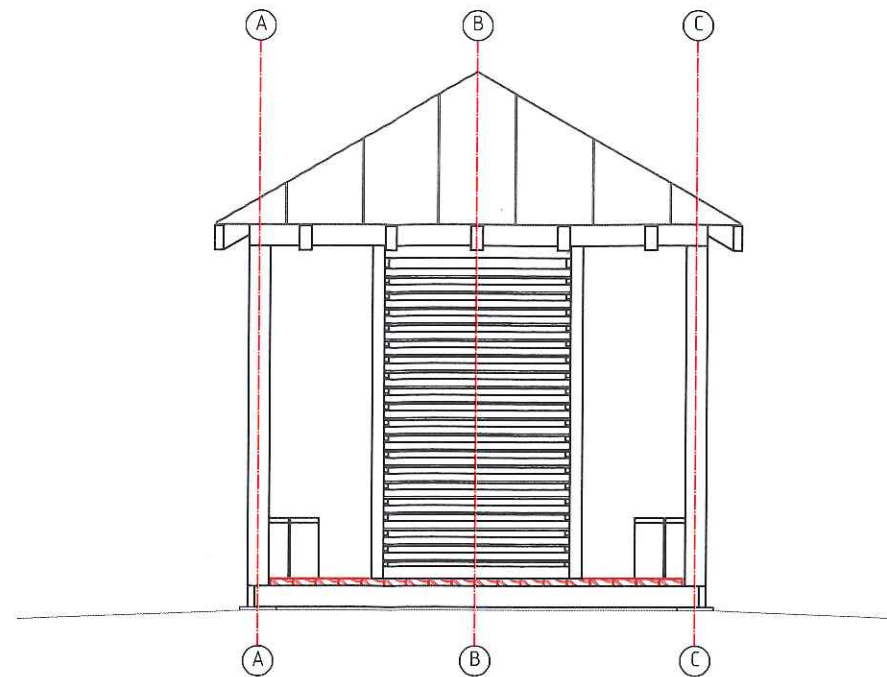


WIDOK - PRZÓD

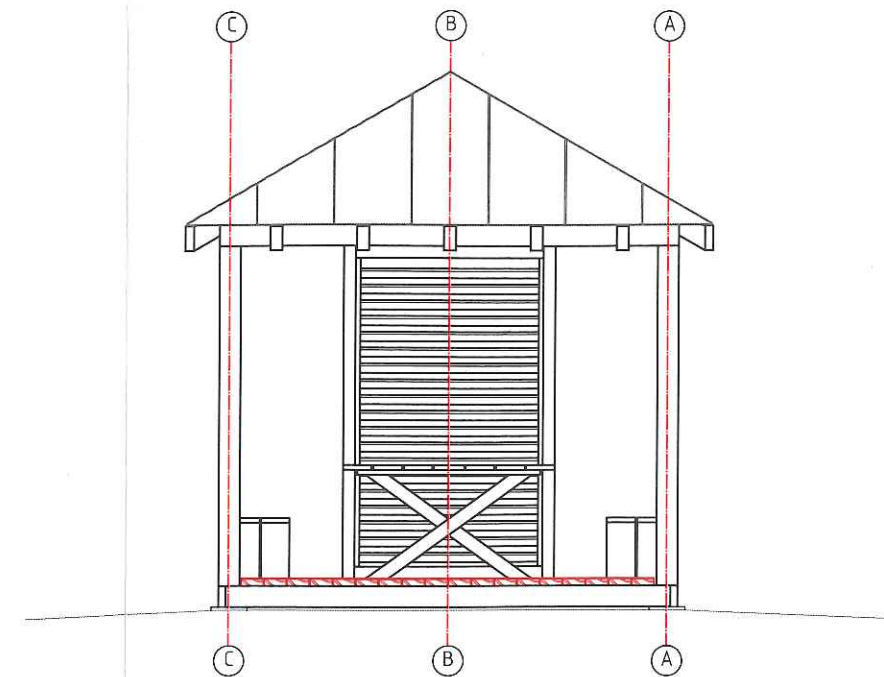

WIDOK - STRONA LEWA

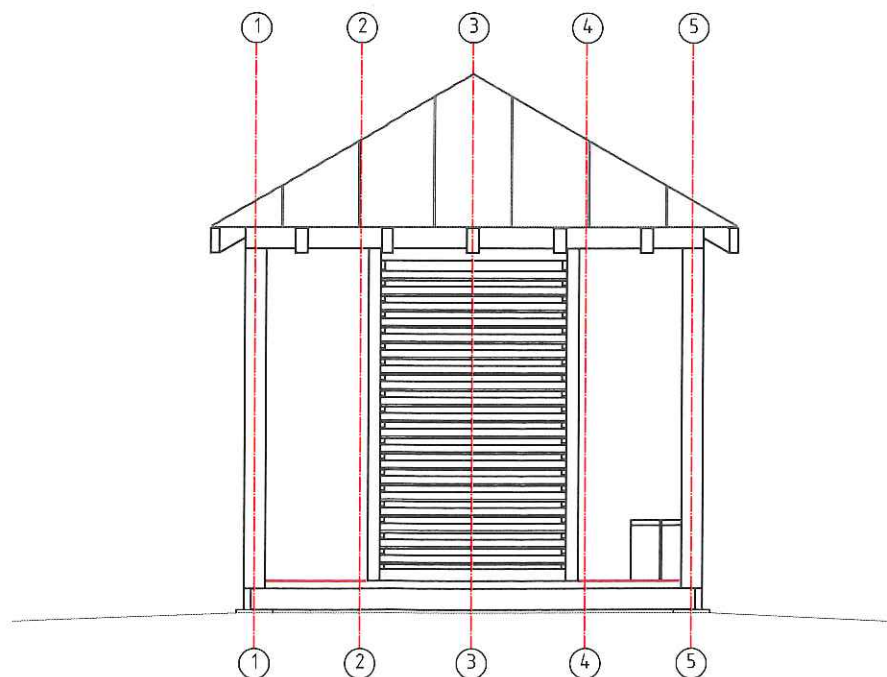

WIDOK - STRONA PRAWA

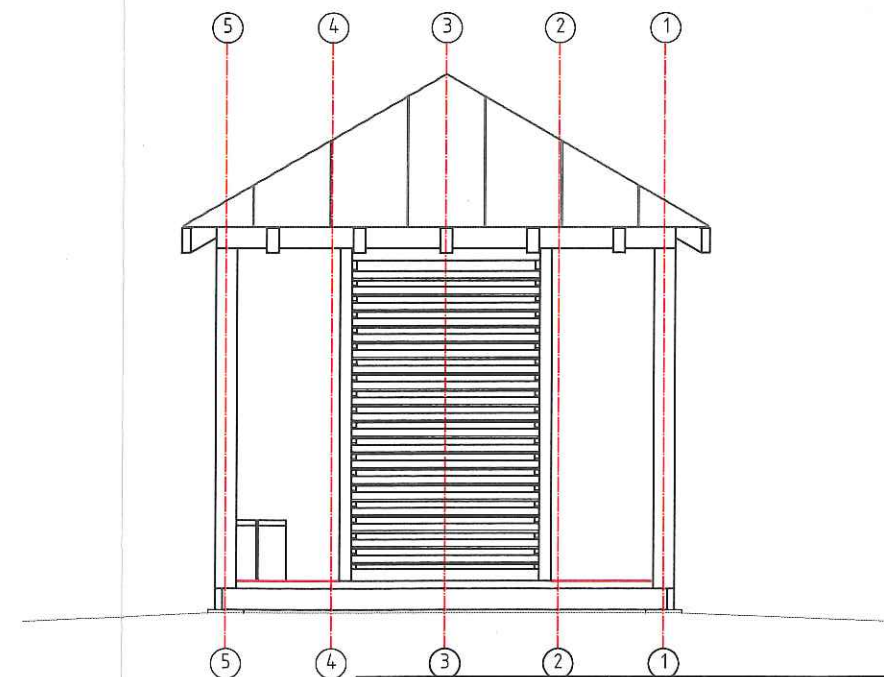

PROJEKT BUDOWLANY ZATWIERDZONY
decyzja nr 391.2020
z dnia 15.10.2020
załącznik 2/6

UWAGI:
1. Wszystkie elementy drewniane heblowane i olejowane przed zamontowaniem.

Bez zgody autora rysunek nie może być wykorzystywany lub reprodukowany.	 LUBUSKIE CENTRUM BUDOWNICTWA PASYWNEGO Michał Kruczkowski Chwałęcice, ul. Żwirowa 204, 66-415 Kłodawa tel. +48 882 604 288 e-mail: biuro@lcbp.pl, www.lcbp.pl			
	Inwestor: Gmina Trzciel, ul. Poznańska 22, 66 - 320 Trzciel			
	Adres: działki nr ewid. 116; 179/1, 179/6, 184, 228 obręb 0001 Trzciel; 080306_4 Trzciel - miasto działki nr ewid. 149, 178, 179 obręb 0002 Trzciel, jedn. ewid. 080306_4 Trzciel - miasto gmina Trzciel, powiat międzyrzecki, województwo lubuskie			
	Obiekt: Budowa promenady wzdłuż rzeki Obry w Trzcielu z zagospodarowaniem terenu plaży nad jeziorem Młyńskim i budową drogi dojazdowej do plaży			
	Temat rys.: Elewacje - ławki i stół z zadaszeniem			
Funkcja	Tytuł, imię i nazwisko	Uprawnienia	Podpis	Branża: ARCHITEKTONICZNA
Projektował	mgr inż. arch Marcin Giedrowicz	upr. nr 51/82/Gw. w specj. architektonicznej w zakresie pełnym		Stadium: PROJEKT BUDOWLANY
Opracowała	mgr inż. Barbara Kruczkowska			Data: 26 kwiecień 2019 r.
Opracował	mgr inż. Michał Kruczkowski			Skala: 1:50
				Nr rys.: A-16