1. PROMENADA
Przekrój charakterystyczny poprzeczny częściowo w korycie rzeki

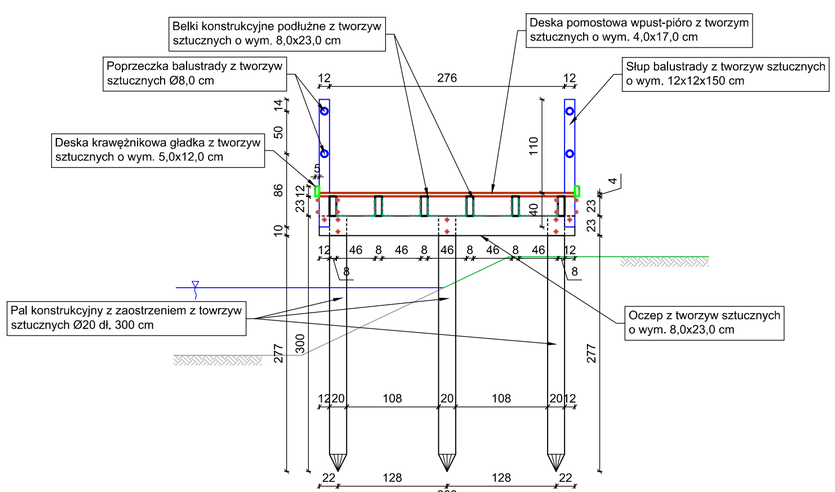

2. PROMENADA
Przekrój charakterystyczny poprzeczny częściowo w korycie rzeki wnęka na ławeczkę i miejsce widokowe

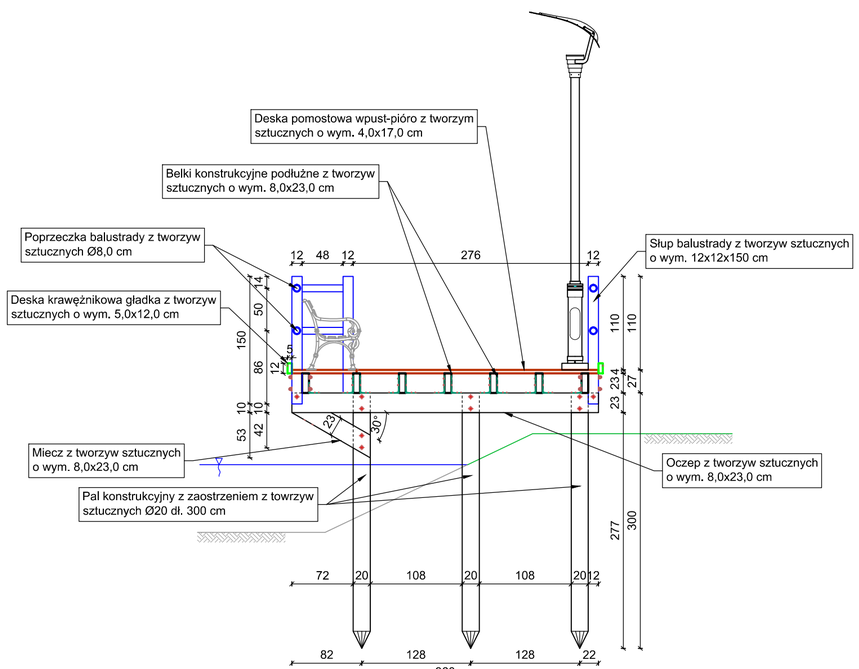

Bez zgody autora rysunek nie może być wykorzystywany lub reprodukowany.

LUBUSKIE CENTRUM BUDOWNICTWA PASYWNEGO
Michał Kruczkowski
Chwalęcice, ul. Żwirowa 204, 66-415 Kłodawa
tel. +48 882 604 288 e-mail: biuro@lcbp.pl, www.lcbp.pl

Inwestor:	Gmina Trzciel, ul. Poznańska 22, 66 - 320 Trzciel
Adres:	działki nr ewid. 116; 179/1, 179/6, 184, 228 obręb 0001 Trzciel; 080306_4 Trzciel - miasto działki nr ewid.149, 178, 179 obręb 0002 Trzciel, jedn. ewid. 080306_4 Trzciel - miasto gmina Trzciel, powiat międzyrzecki, województwo lubuskie
Obiekt:	Budowa promenady wzdłuż rzeki Obry w Trzcielu z zagospodarowaniem terenu plaży nad jeziorem Młyńskim i budową drogi dojazdowej do plaży
Temat rys.:	**Przekroje poprzeczne**

Funkcja	*Tytuł, imię i nazwisko*	*Uprawnienia*	*Podpis*	
Projektował	mgr inż. Michał Kruczkowski	*nr ewid. LBS/0013/PBKb/18 do projektowania w specjalności konstrukcyjno-budowlanej, bez ograniczeń*		*Branża:* *KONSTRUKCYJNA*
				Stadium: *PROJEKT BUDOWLANY*
				Data: 26 kwiecień 2019 r.
				Skala: 1:50 *Nr rys.:* 3