




ELEWCJA POŁUDNIOWO–WSCHODNIA

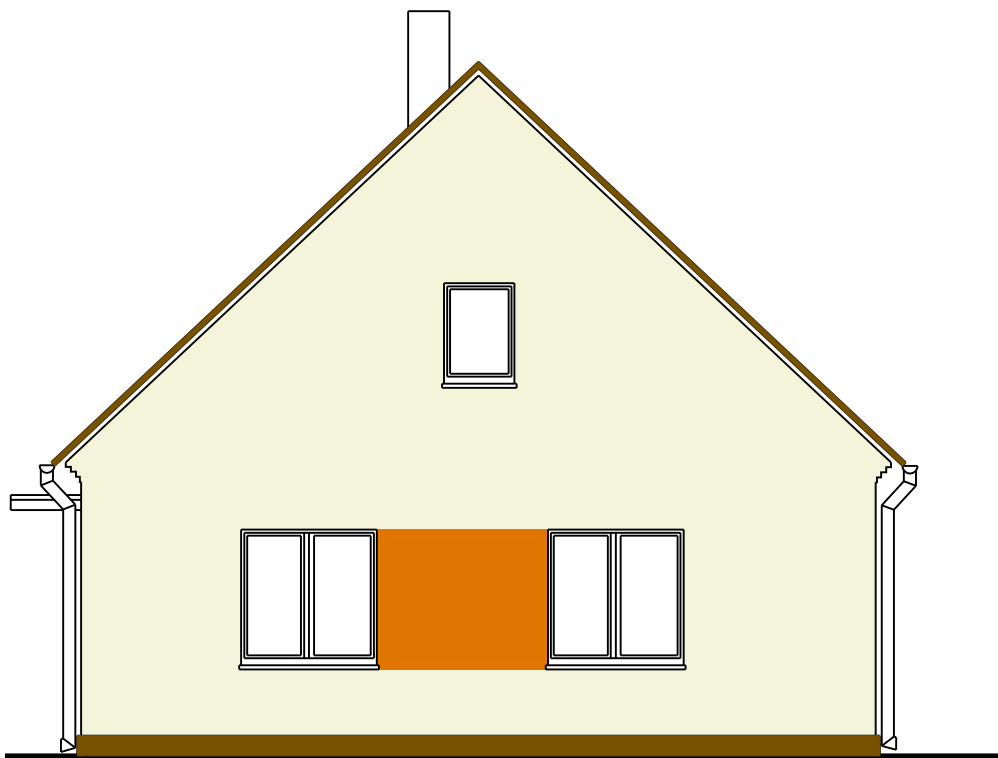

ELEWCJA PÓŁNOCNO–WSCHODNIA

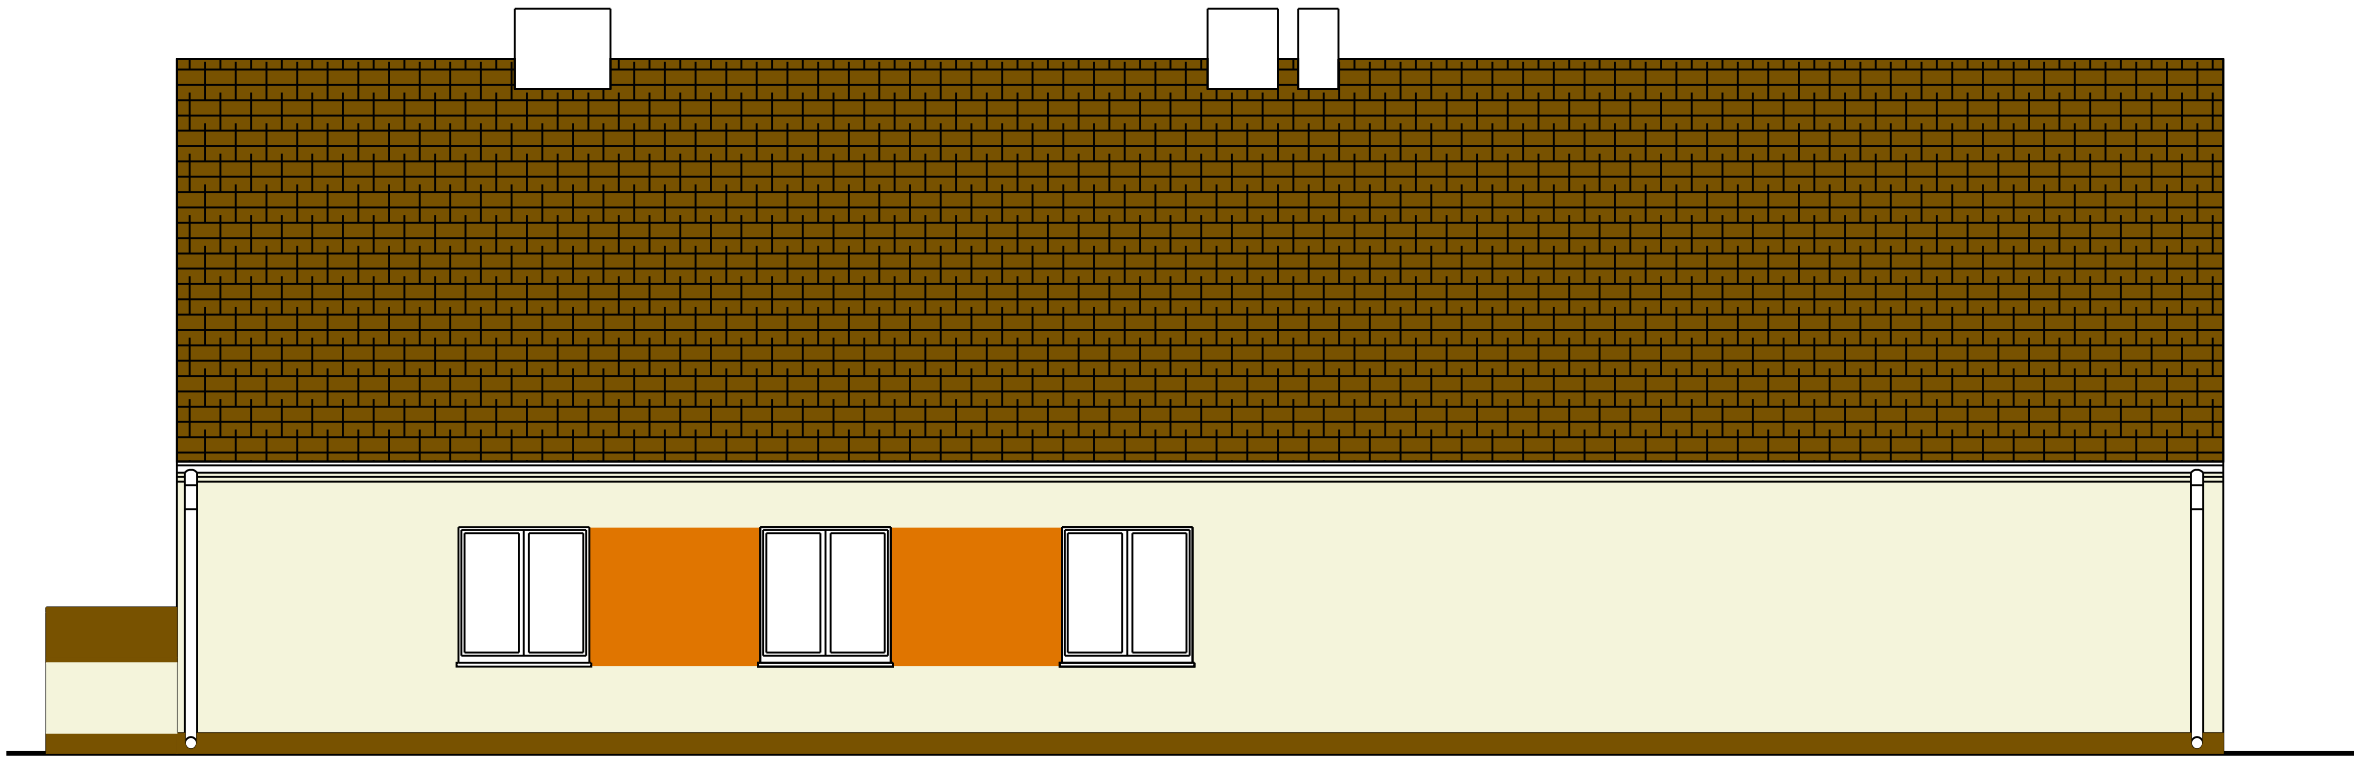

ELEWCJA PÓŁNOCNO–ZACHODNIA

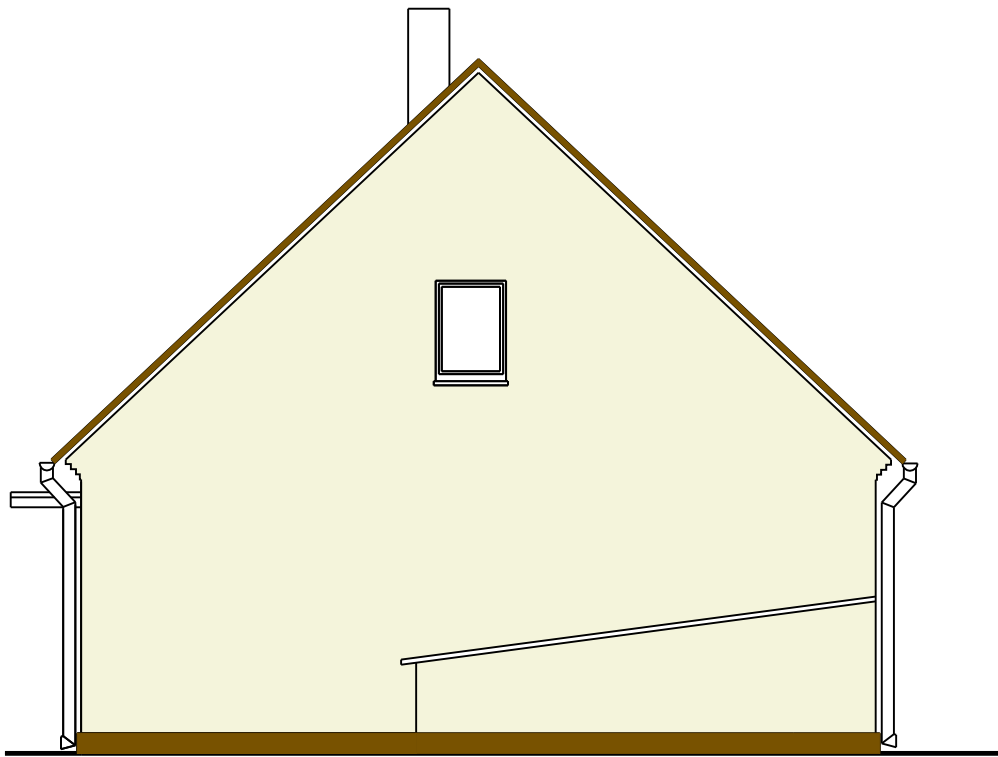

ELEWCJA POŁUDNIOWO–ZACHODNIA

INWESTOR	URZĄD MIEJSKI UL. POZNAŃSKA 22 66-320 TRZCIEL									
INWESTYCJA	PRZEBUDOWA ŚWIEŁICY WIEJSKIEJ W ŚWIERCZYŃKU – W ZAKRESIE WYKONANIA NOWEJ ELEWACJI ORAZ POKRYCIA DACHOWEGO OBIEKTU									
ADRES INWESTYCJI	ŚWIERCZYNEK DZ. BUD. NR 96/2									
NAZWA RYSUNKU	ELEWACJE									
AUTOR	JAN SZOŁTUN			NUMER UPRAWNIEN						
DATA	30.04.2020r.	NR DZ. BUD.	96/2	SKALA	1:100	NR RYSUNKU		EGZ.		NR STRONY