


ZAŁĄCZNIK NR 1 DO DECYZJI LOKALIZACJI INWESTYCJI CELU PUBLICZNEGO

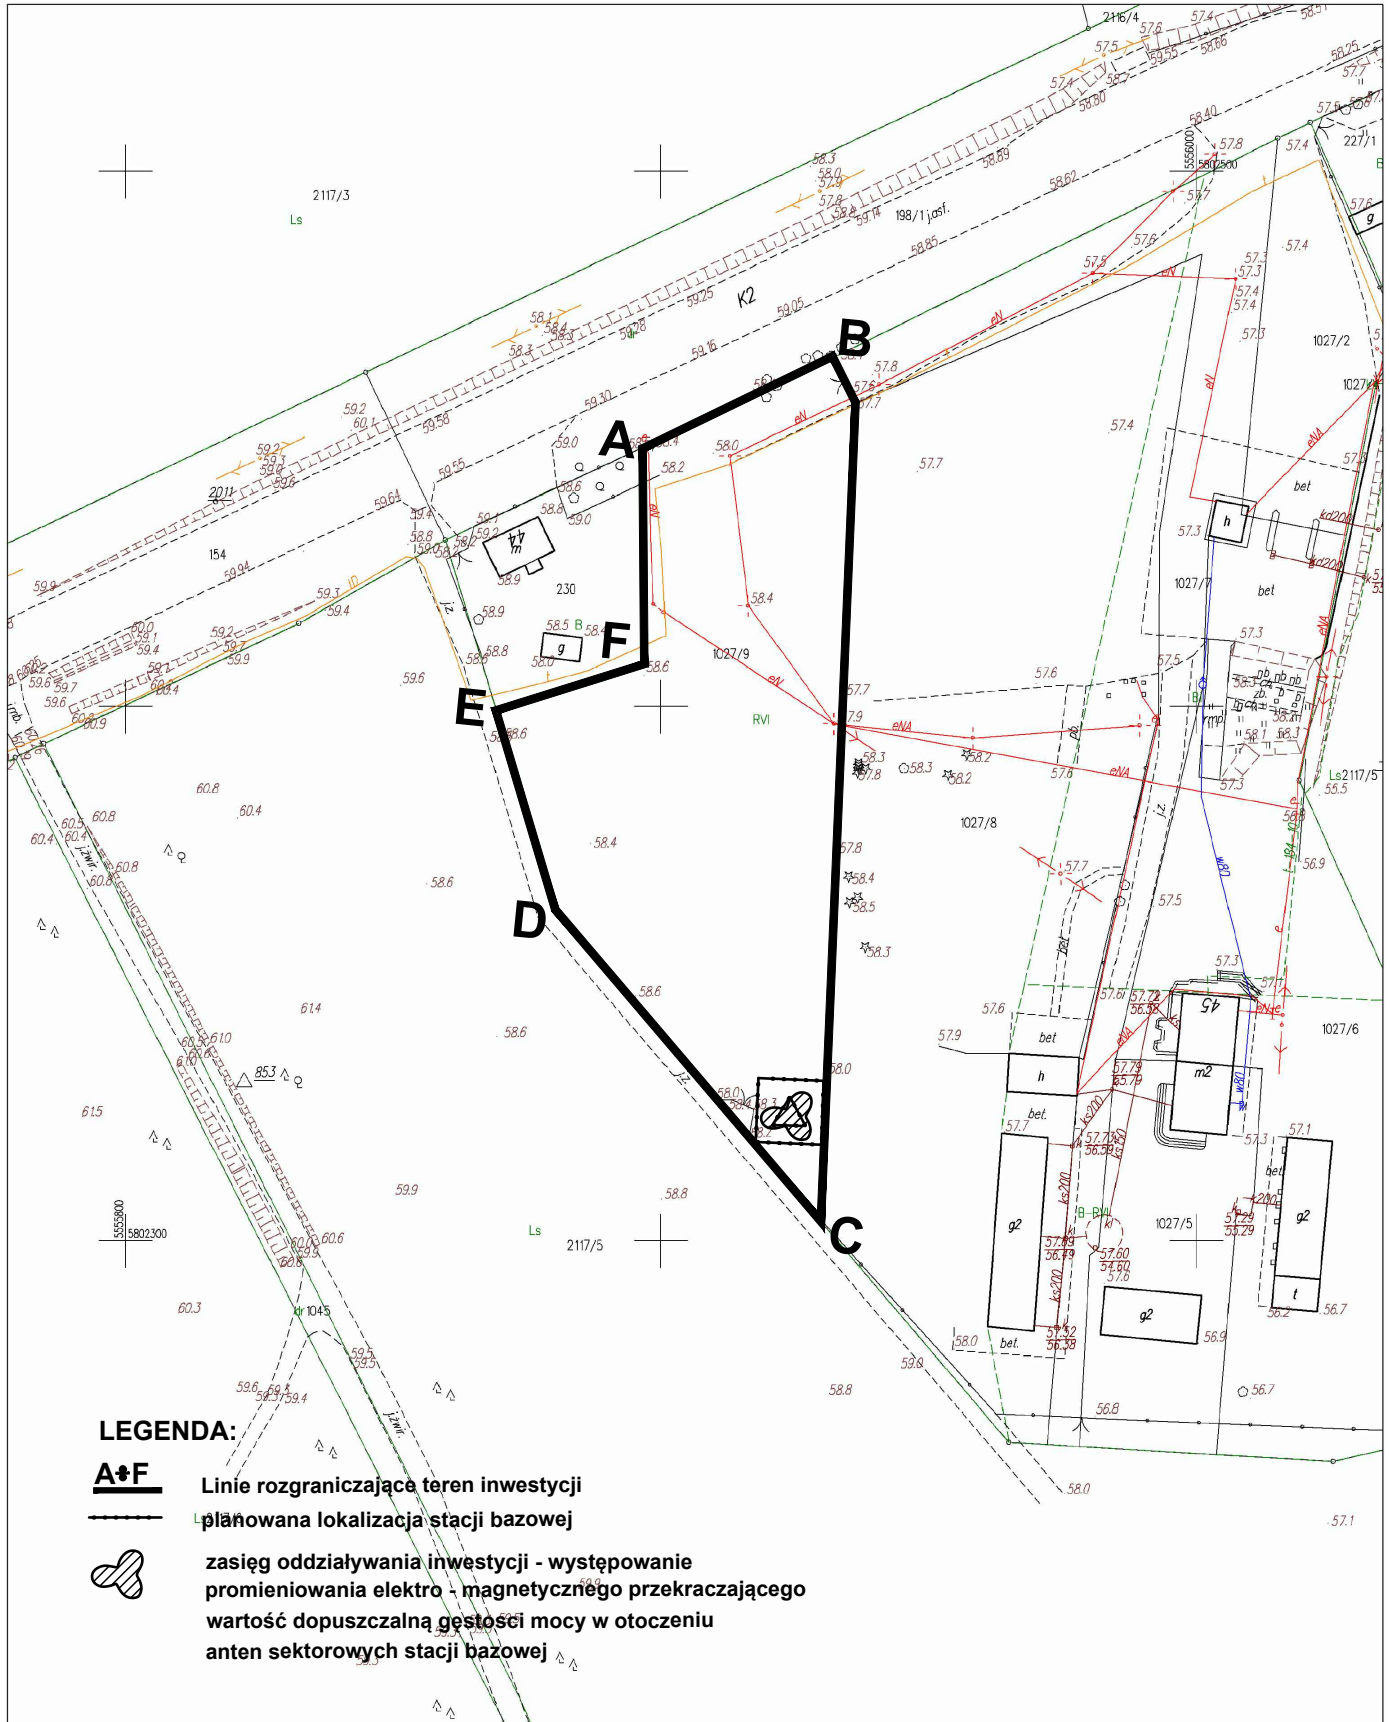

LEGENDA:

A+F

Linie rozgraniczające teren inwestycji

—

planowana lokalizacja stacji bazowej



zasieg oddziaływania inwestycji - występowanie promieniowania elektro - magnetycznego przekraczającego wartość dopuszczalną gęstości mocy w otoczeniu anten sektorowych stacji bazowej