


ŁĄCZY ARKUSZ NR 2

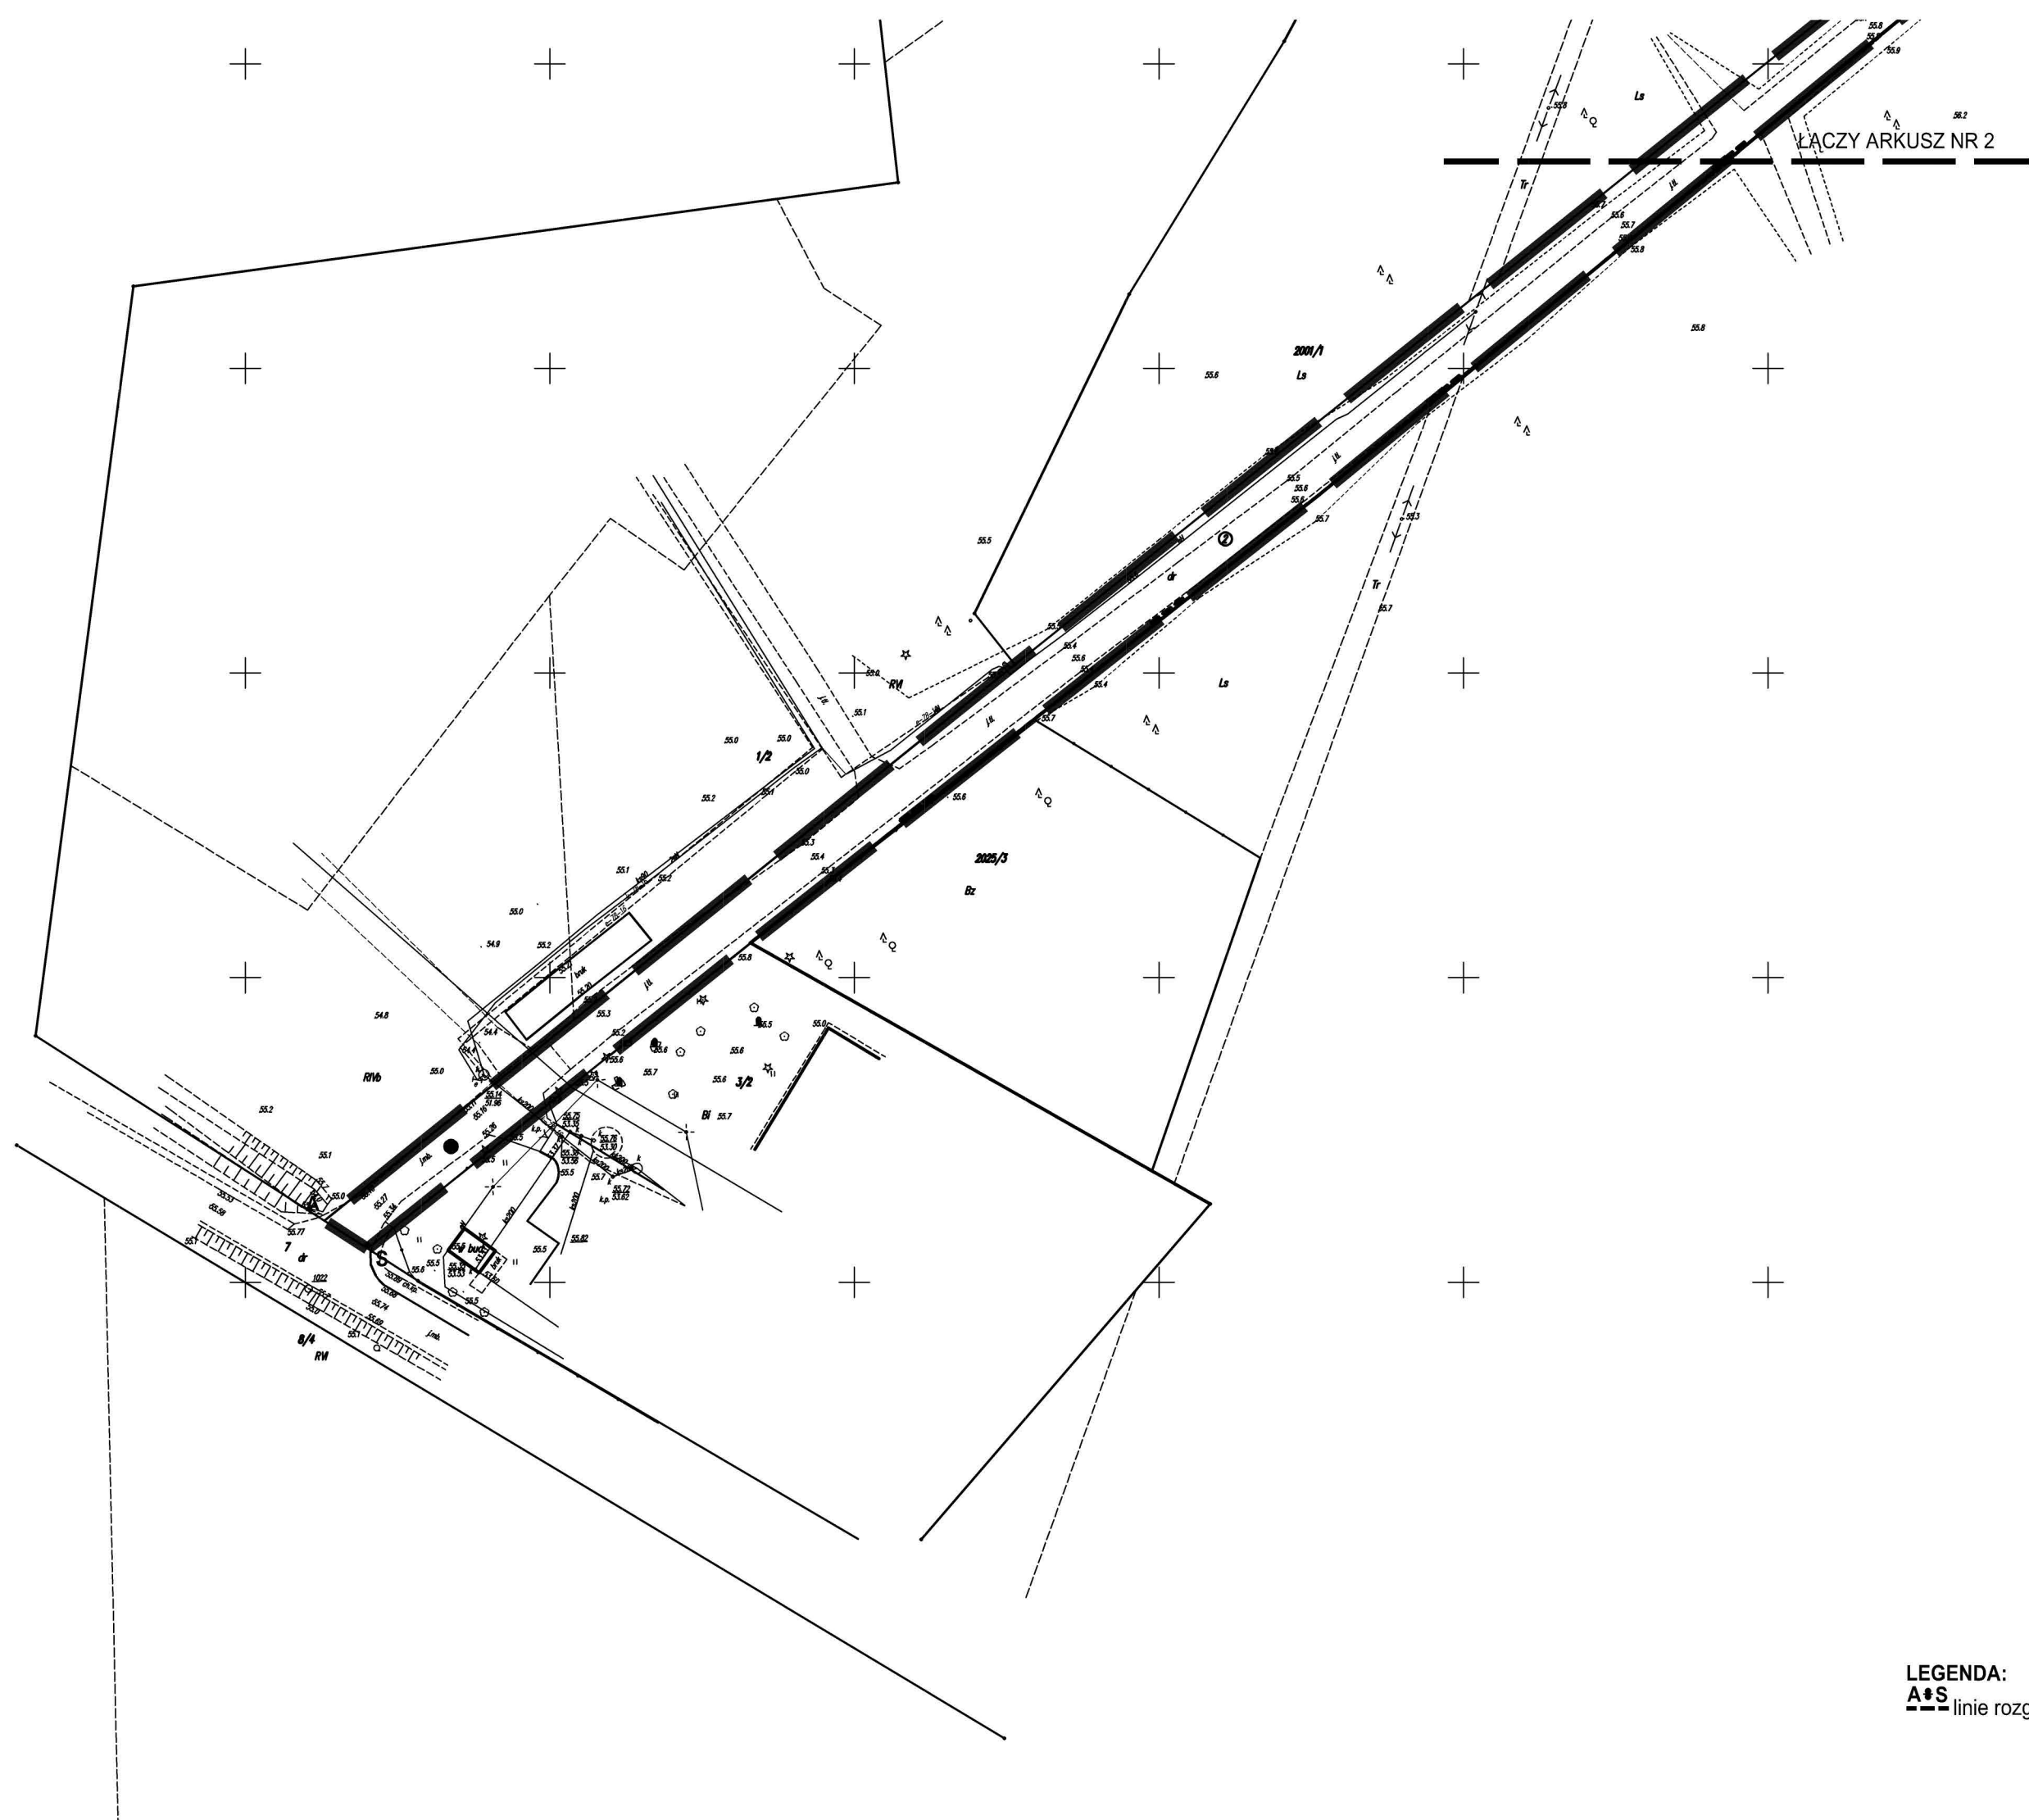

LEGENDA:
A-S linie rozgraniczające teren inwestycji