


Wzrost ze zmiany studium uwarunkowań i kierunków zagospodarowania przestrzennego Gminy Trzemeszno

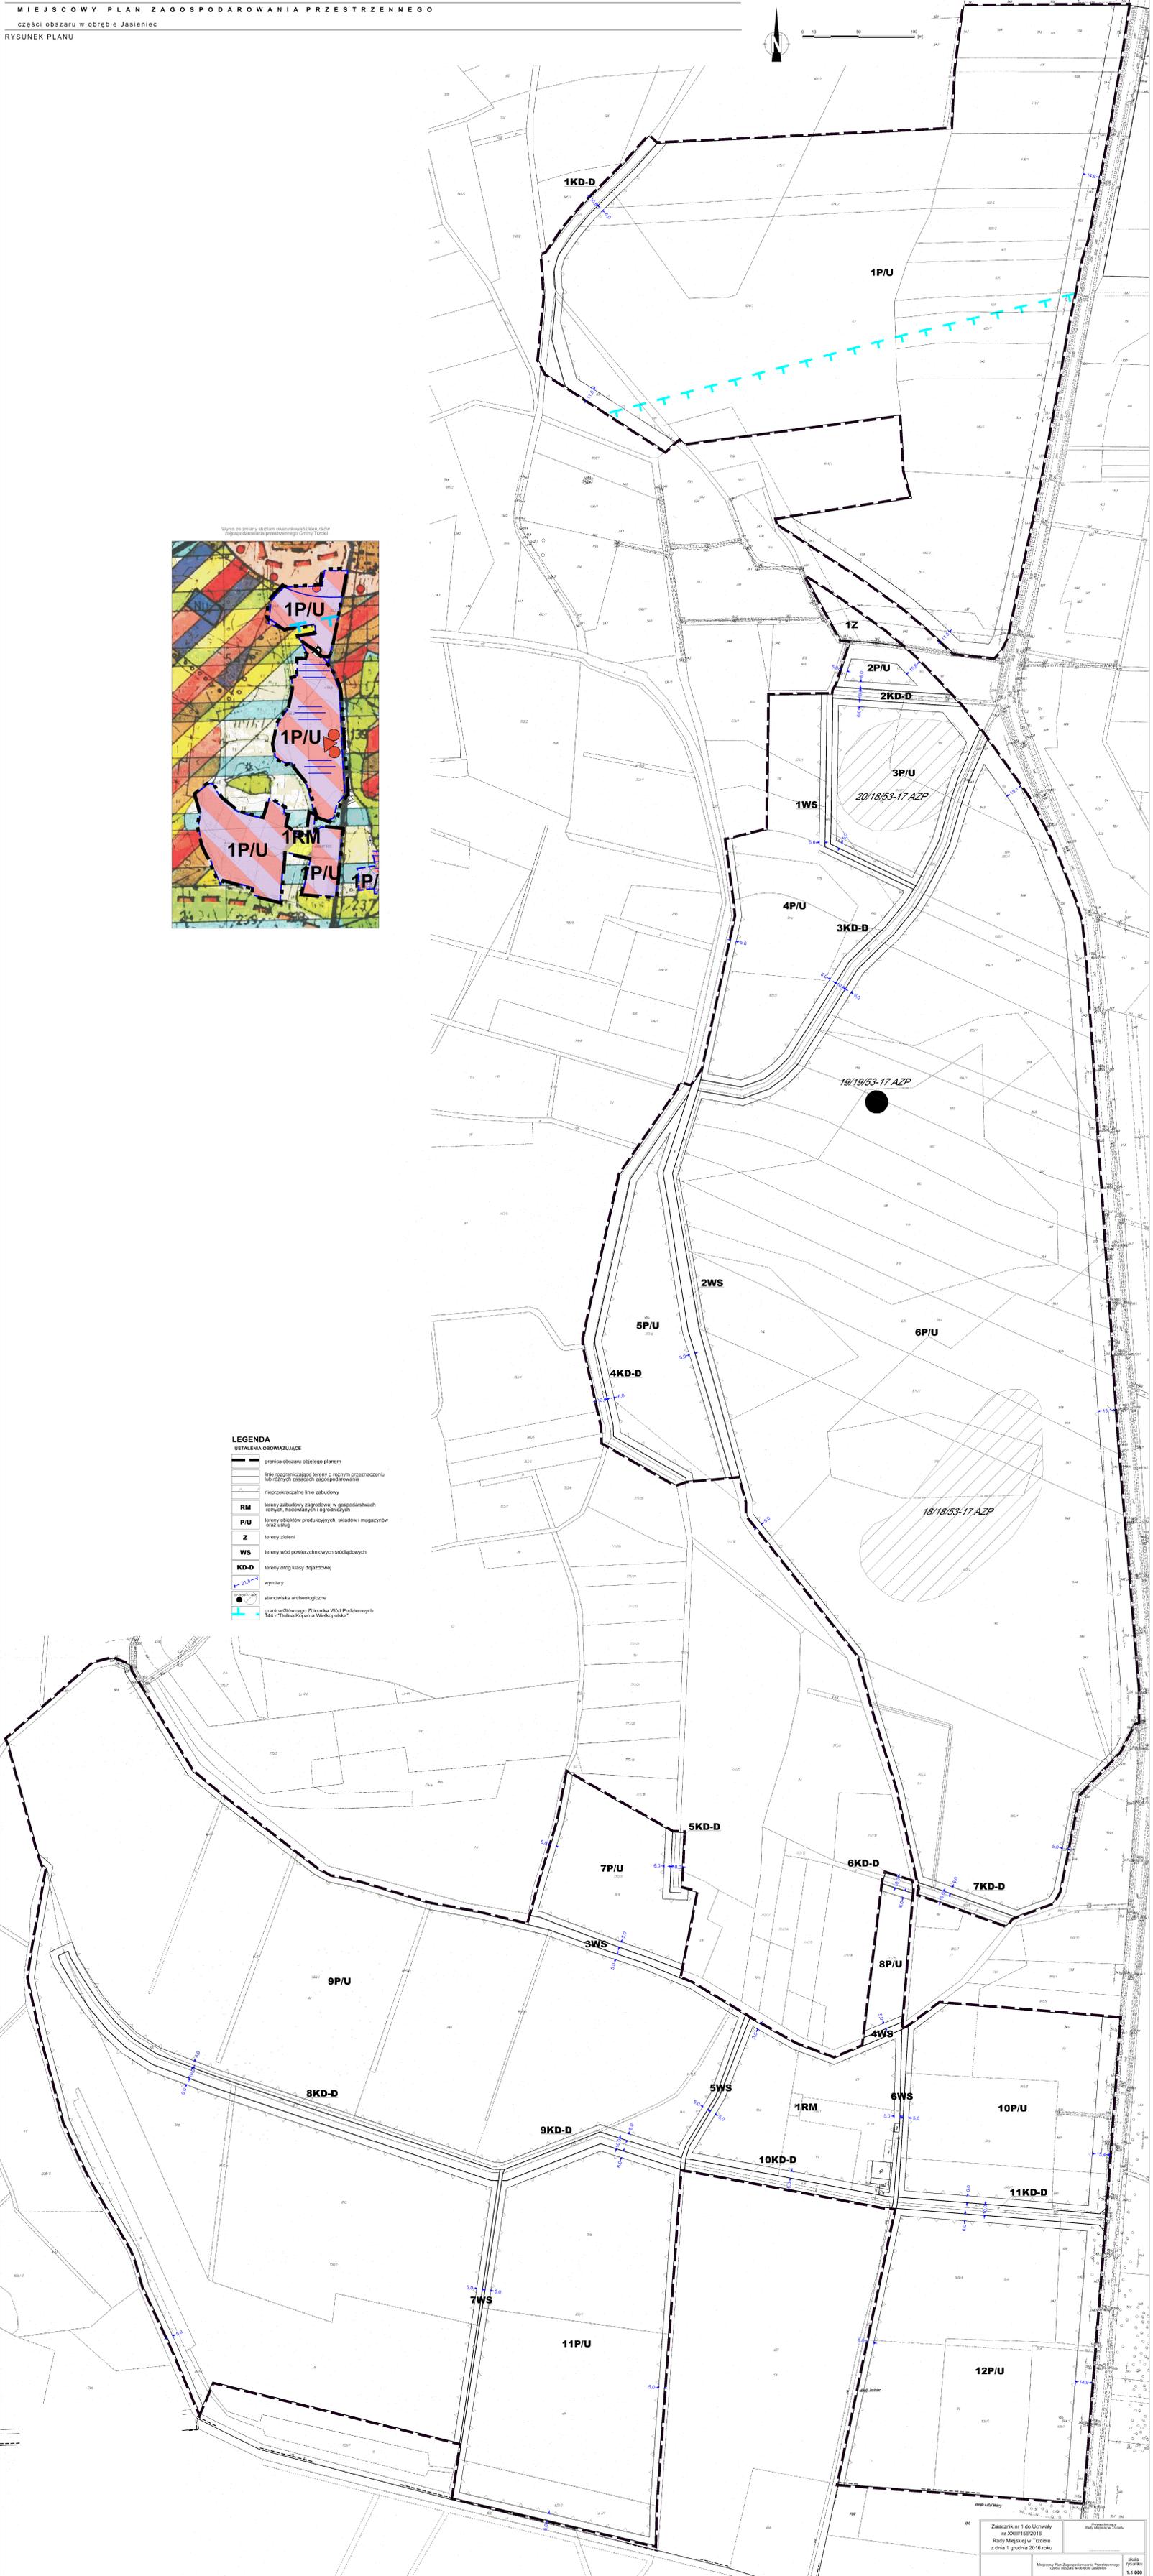

LEGENDA
 OZNAKIENIA OBOWIAZUJĄCE

	granica obszaru objętego planem
	linie rozgraniczające tereny o różnym przeznaczeniu lub różnych obszarach zagospodarowania
	nieprzekraczalne linie zabudowy
RM	tereny zabudowy zagrodowej w gospodarstwach rolnych, hodowlanych i ogrodniczych
P/U	tereny obiektów produkcyjnych, składów i magazynów oraz usług
Z	tereny zieleni
WS	tereny wód powierzchniowych śródlądowych
KD-D	tereny dróg klasy dojazdowej
	wymiary
	stanowiska archeologiczne
	granica Ochrony Zbioriska Wód Podziemnych I-2 - "Dolina Kępcza Wielkopolska"