

Mapa sytuacyjno-wysokościowa
do celów projektowych skala 1:500

województwo lubuskie

powiat: międzyrzecki

gmina: Trzciel 080306_5

obręb: 0013 Brójce
Kerg. 915/14

Mapa aktualna na dzień 30.07.2014r.

W oznaczonym zakresie mapa może służyć do celów projektowych. Granice naniezione według danych z ewidencji gruntów nieopartych czynnikami formalno-prawnymi ustalenia granic.

Układ współrzędnych prostokątnych: płaskich, 2000"

Układ wysokościowy: „Kromszki” Nie sprawdzono czy działka jest obciążona służebnością


Nie wykazuje się limitów w terenie innych urzędów podmiotowych nie wyliczonych na niniejszej mapie. Akty nie zostały zgłoszone do inwentaryzacji lub o których brak jest informacji w instytucjach branżowych. Granic działek nie sprawdzano pod względem zgodności ze stanem prawnym.

Wykonał „GEO-TECH”
mgr inż. Sław. Hulnicki
ul. Piłsudskiego 10
65-300 Brójce, ul. Włocławka 3326
86-300 Międzyrzecz, Wybudowane 0
ul. 1000-1000
NIP 906-135 80 87 46 75 21 10 87 24 41

Poważać się, że niniejszy dokument został opracowany w wyniku prac geodezyjnych i kartograficznych. Klasyfikacja zawiera orientację techniczną wpisany do ewidencji materiałów państwowego zasobu geodezyjnego i kartograficznego	
Organ prowadzący państwowy zasób geodezyjny i kartograficzny	STAROSTA MIĘDZYRZECKI
Identyfikator ewidencyjny materiału zasobu - operatu technicznego	POBOS. 2014. 587
Data wpisania operatu technicznego do ewidencji materiałów zasobu	0 6. SIE. 2014
Imię, nazwisko i podpis osoby reprezentującej organ	<i>lgmau</i>

STAROSTWO POWIATOWE
w Międzyrzeczu
ul. Piłsudskiego 2
66-200 MIĘDZYRZECZ
tel. (0-83) 742-44-10, fax 742-34-11

ZASTAROSTY
mgr inż. Zygrynd Kowalewski
NACELNIK WYDZIAŁU
GEODEZJI I KARTOGRAFII W MIĘDZYRZECZU

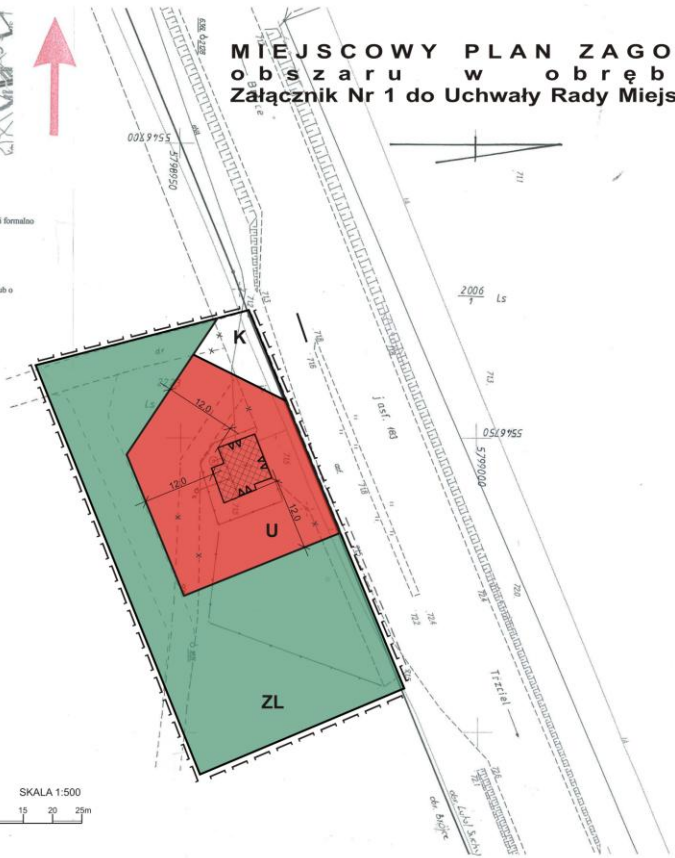

MIEJSCOWY PLAN ZAGOSPODAROWANIA PRZESTRZENNEGO obszaru w obrębie Brójce gmina Trzciel Załącznik Nr 1 do Uchwały Rady Miejskiej w Trzcielu Nr XIII/87/2015 z dnia 17 grudnia 2015 r.

LEGENDA

Ustalenia planu

- granice miejscowego planu zagospodarowania przestrzennego
- linie rozgraniczające tereny o różnym sposobie użytkowania
- nieprzekraczalna linia zabudowy
- wielkości wymiarowe


Symbol przeznaczenia terenów

- U teren usług
- ZL teren lasów
- K teren komunikacji

Oznaczenia informacyjne

- linie wydzielenia wewnętrznych dróg leśnych
- linie wydzielenia wewnętrznego do likwidacji
- istniejący budynek

Fragment Studium uwarunkowań i kierunków zagospodarowania przestrzennego gminy Trzciel

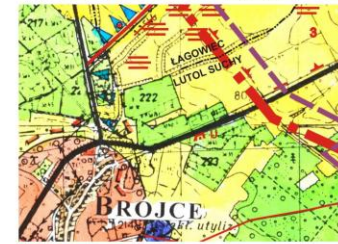

U granice mpzp

główny proj. mgr inż. arch. Barbara Witolska