



SZCZEGÓŁ ŚCIANKI AŻUROWEJ

STAROSTWO POWIATOWE
w Międzyrzeczu
ul. Przemysłowa 2
66-300 MIĘDZYRZECZ

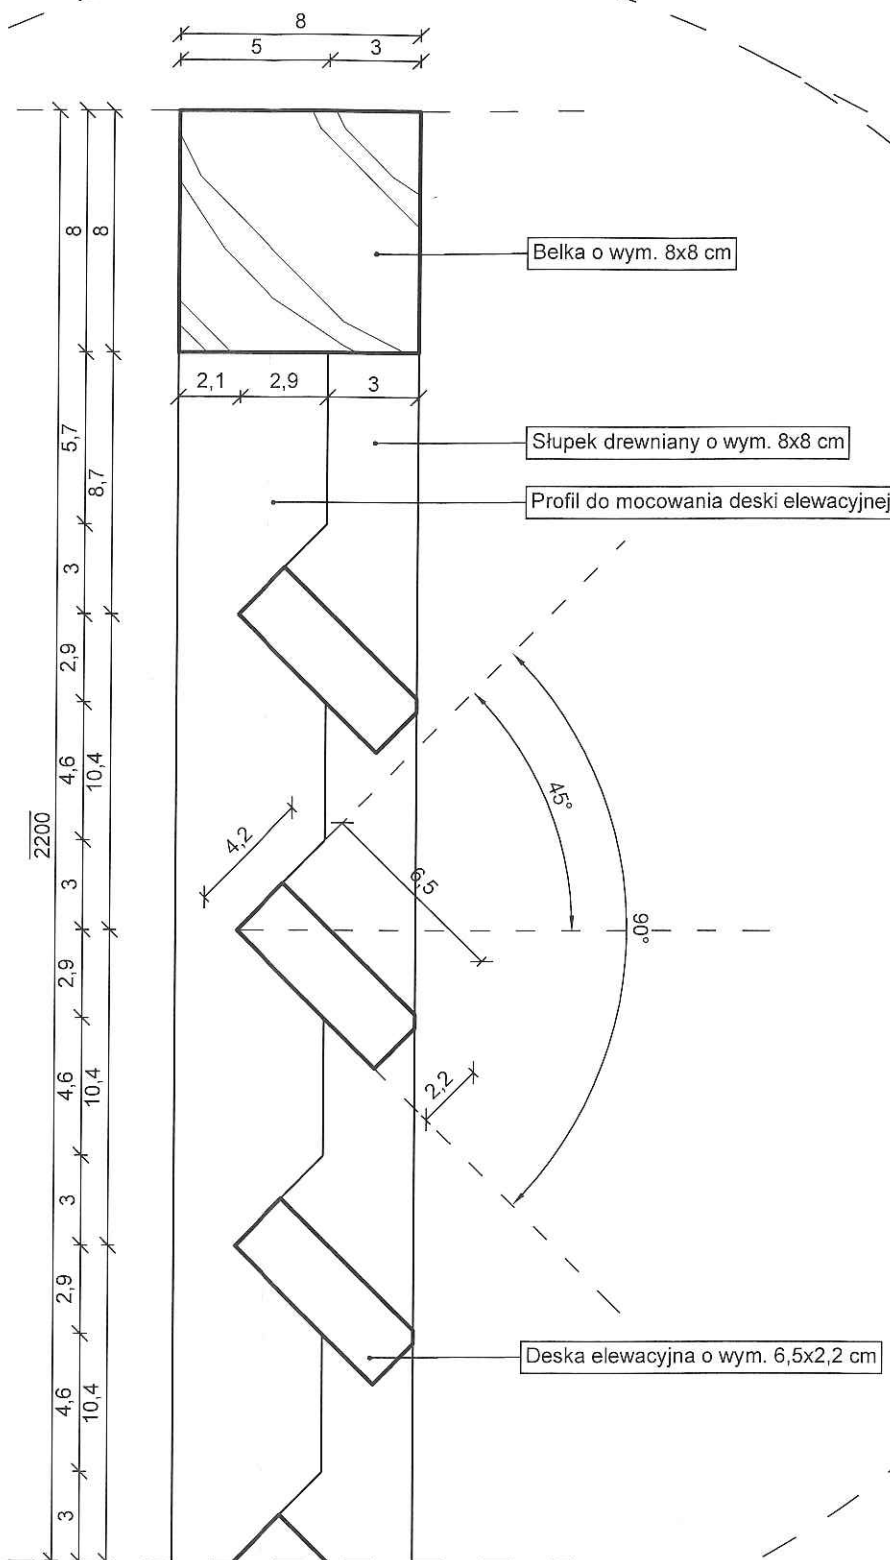

PRZEKRÓJ Skala 1:25

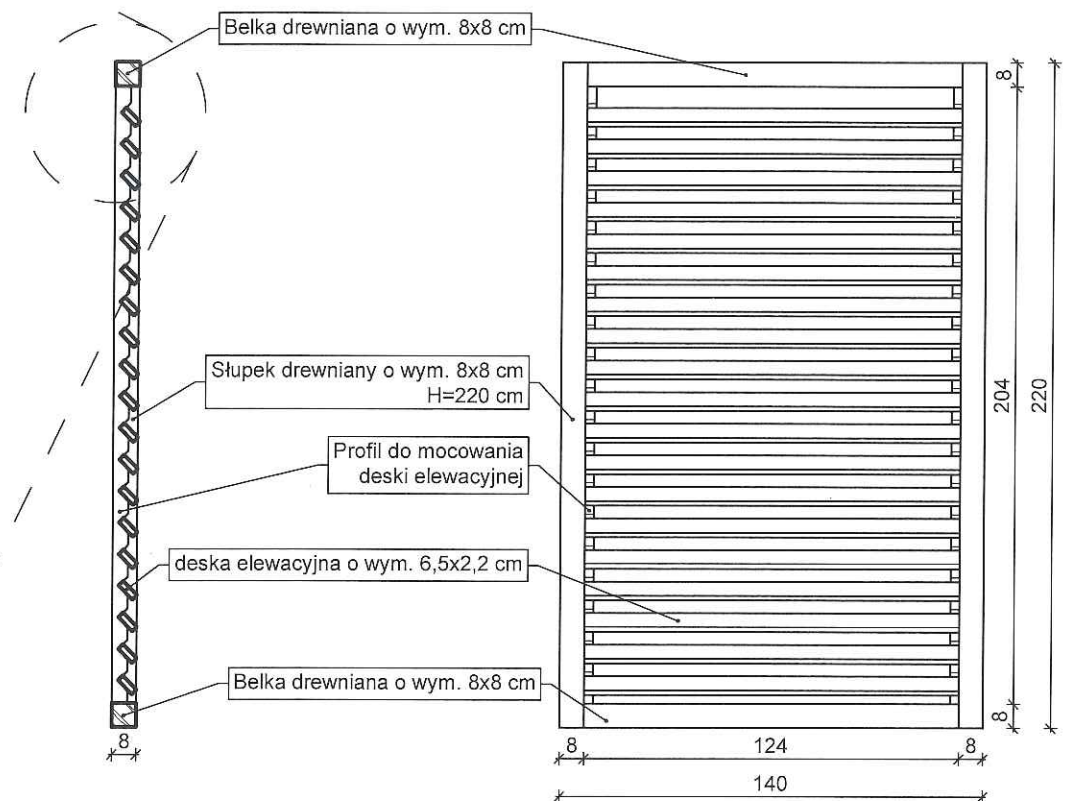

WIDOK Skala 1:25

- UWAGI:
1. Wszystkie elementy drewniane heblowane i olejowane przed zamontowaniem.
 2. Drewno klasy C22.

Bez zgody autora rysunek nie może być wykorzystywany lub reprodukowany.

	LUBUSKIE CENTRUM BUDOWNICTWA PASYWNEGO Michał Kruczkowski Chwałęcice, ul. Żwirowa 204, 66-415 Kłodawa tel. +48 882 604 288 e-mail: biuro@lcbp.pl, www.lcbp.pl			
Inwestor: Gmina Trzciel, ul. Poznańska 22, 66 - 320 Trzciel				
Adres: działki nr ewid. 116; 179/1, 179/6, 184, 228 obręb 0001 Trzciel; 080306_4 Trzciel - miasto działki nr ewid. 149, 178, 179 obręb 0002 Trzciel, jedn. ewid. 080306_4 Trzciel - miasto gmina Trzciel, powiat międzyrzecki, województwo lubuskie				
Obiekt: Budowa promenady wzdłuż rzeki Obry w Trzcielu z zagospodarowaniem terenu plaży nad jeziorem Młyńskim i budową drogi dojazdowej do plaży				
Temat rys.: Szczegół ścianek ażurowych- ławki i stół z zadaszeniem				
Funkcja	Tytuł, imię i nazwisko	Uprawnienia	Podpis	Branża: ARCHITEKTONICZNA
Projektował	mgr inż. arch Marcin Giedrowicz	upr. nr 5192/Gw. w specj. architektonicznej w zakresie pełnym		Stadium: PROJEKT BUDOWLANY
Opracowała	mgr inż. Barbara Kruczkowska			Data: 26 kwiecień 2019 r.
Opracował	mgr inż. Michał Kruczkowski			Skala: - / 1:25
				Nr rys.: A-17