PRZEKRÓJ PODŁUŻNY SLIPU
przekrój A-A

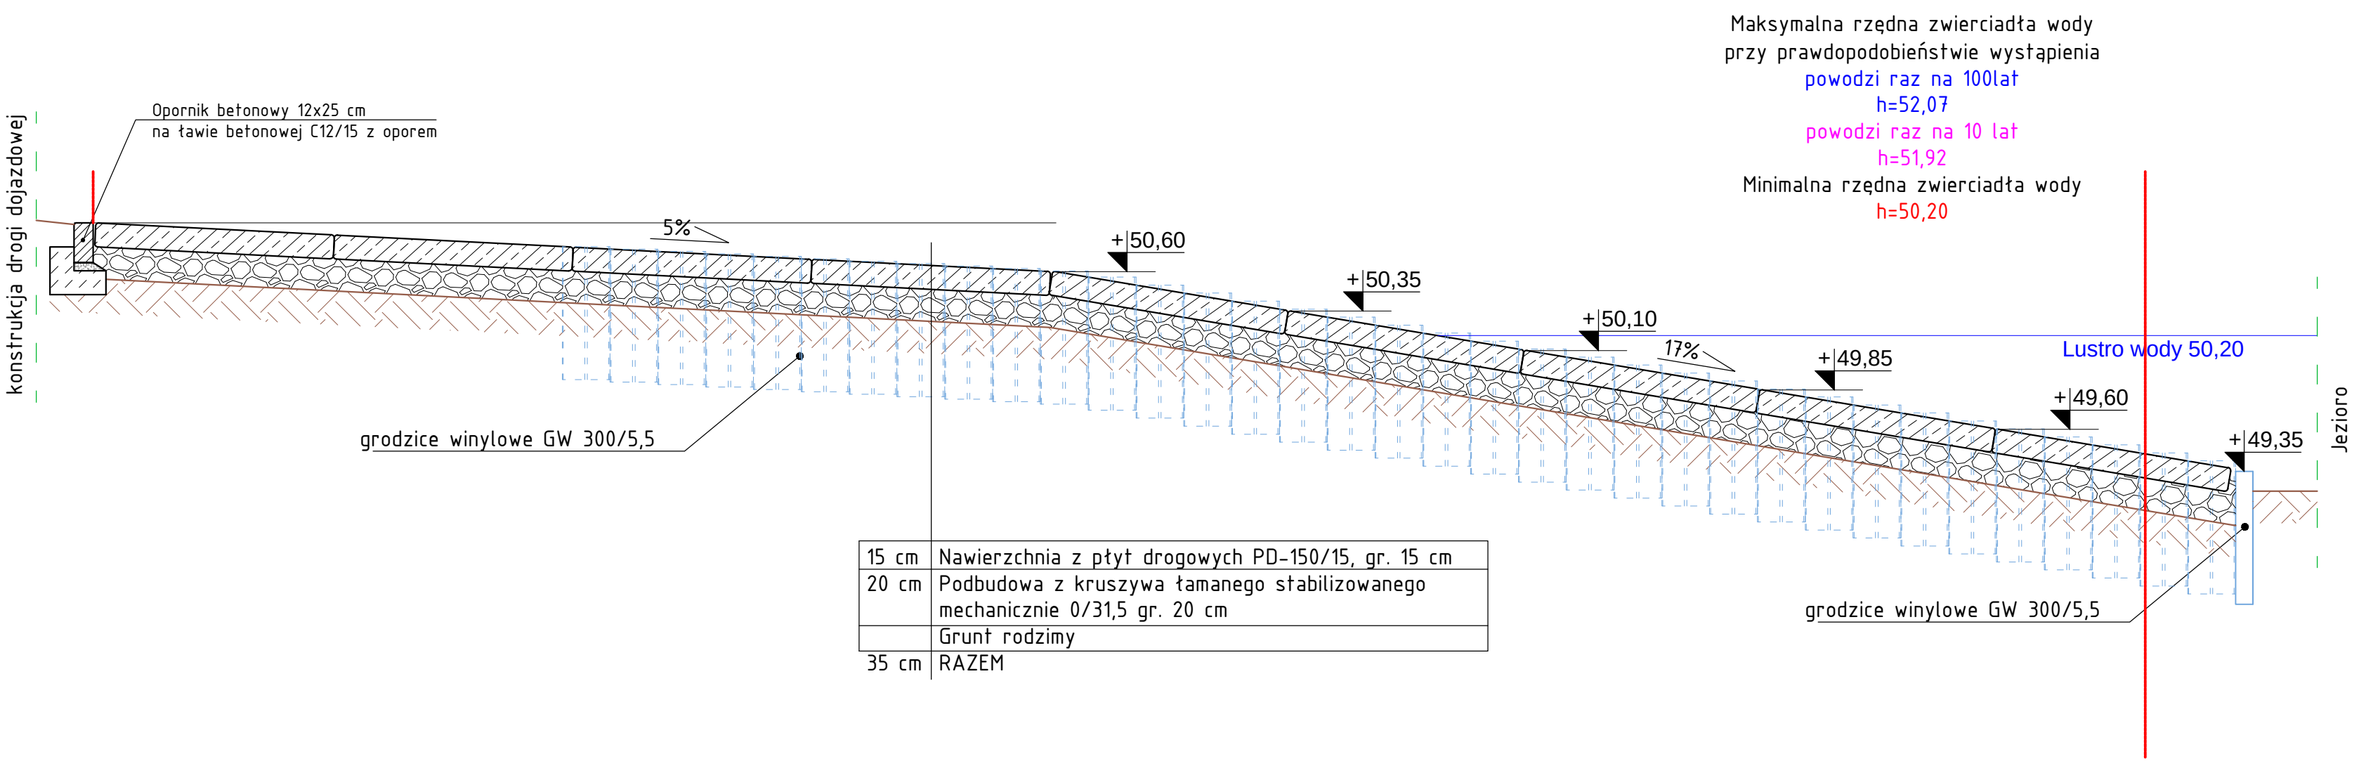

15 cm	Nawierzchnia z płyt drogowych PD-150/15, gr. 15 cm
20 cm	Podbudowa z kruszywa łamanego stabilizowanego mechanicznie 0/31,5 gr. 20 cm
	Grunt rodzimy
35 cm	RAZEM

Bez zgody autora rysunek nie może być wykorzystywany lub reprodukowany.

LUBUSKIE CENTRUM BUDOWNICTWA PASYWNEGO
Michał Kruczkowski
Chwalęcice, ul. Żwirowa 204, 66-415 Kłodawa
tel. +48 882 604 288 e-mail: biuro@lcbp.pl, www.lcbp.pl

Inwestor: Gmina Trzciel, ul. Poznańska 22, 66 - 320 Trzciel

Adres: działki nr ewid. 116; 179/1, 179/6, 184, 228 obręb 0001 Trzciel; 080306_4 Trzciel - miasto
działki nr ewid.149, 178, 179 obręb 0002 Trzciel, jedn. ewid. 080306_4 Trzciel - miasto
gmina Trzciel, powiat międzyrzecki, województwo lubuskie

Obiekt: Budowa promenady wzdłuż rzeki Obry w Trzcielu z zagospodarowaniem terenu plaży nad jeziorem Młyńskim i budową drogi dojazdowej do plaży

Temat rys.: **Przekrój podłużny slipu**

Funkcja	*Tytuł, imię i nazwisko*	*Uprawnienia*	*Podpis*
Projektował	mgr inż. Marcin Jurewicz	upr. bud. nr ZAP/0074/POOD/15 w spec. inż. drogowej, bez ograniczeń	
Opracował	mgr inż. Michał Kruczkowski		
Sprawdził	mgr inż. Justyna Roman	upr. bud. nr ZAP/0074/PWOD/10 w specjalności drogowej, bez ograniczeń	

Branża: *DROGOWA*

Stadium: *PROJEKT BUDOWLANY*

Data: 26 kwiecień 2019 r.

Skala: 1:25 *Nr rys.:* 6