Międzyrzecz, dnia .....

| Zasięg | Udostępnienie | Asortyment | Grupa funk. | Kopia | Numer | Data | Tajność |
|---|---|---|---|---|---|---|---|
| 080306_4.0001<br>080306_4.0002 | 2 | 9 | 2 | 2 | | | 4 |

**DANE O UDOSTĘPNIANEJ MAPIE**

| Nazwa obiektu (miejscowość) | Trzciel dz. nr 178, 179, 149, 228, 184, 179/1, 179/6, 172/4, 171, 158/4, 158/14, 165/9 |
|---|---|

| Położenie obiektu | Jednostka ewidencyjna | Obręb ewidencyjny | Numery działek |
|---|---|---|---|
| | Identyfikator | Identyfikator | |
| | m. Trzciel | Trzciel 1<br>Trzciel 2 | wg zakresu |
| | 080306_4 | 080306_4.0001<br>080306_4.0002 | |
| Wielkość i skala udostępnianej mapy | Obszar w ha : =?= | | Skala 1:500 |
| Adnotacje o aktualności mapy | Mapa aktualizowana | Oznaczenie w/g rejestru zgłoszeń prac geodezyjnych | Data aktualności mapy<br>Data sporządzenia mapy |
| | TAK | 328/2017 | 2017.09.18<br>2017.09.25 |

DRAFT
Geodezja Marek Zawadzki
ul. Brzozowa 76, Zb. Pigeonlatskie
66-440 Deszczno
NIP 599-257-20-39 REGON 080066434
tel. 784 994 814

GEODETA UPRAWNIONY
Mirosław Borowiecki
nr uprawnień 7320
66-400 Gorzów Wlkp.
ul. [illegible]

| Dane o jednostce geodezyjnej wykonującej aktualizację wraz z pieczęcią i podpisem kierującego pracami – geodety uprawnionego oraz osoby upoważnionej do reprezentowania podmiotu dokonującego aktualizacji mapy (art.42 ust.1,ust.2 pkt.1 Prawo geodezyjne i kartograficzne – tekst jednolity Dz.U.2020 poz.1629 ze zm., podmiotowi uprawnionemu zawodowo nr ?- ,geodezyjne pomiary sytuacyjno-wysokościowe, realizacyjne i inwentaryzacyjne" ; zarejestrowanemu wg §6 pkt.4-7 rozporządzenia MSWiA z dnia 9 listopada 2015r (Dz.U.2015.1931 ze zm.) | | | |
|---|---|---|---|
| Format przekazywanych danych | Rodzaj nośnika (1,44, CD-R, ZIP) | Typ pliku (txt, dxf ) | Wielość (w bajtach) |
| | 1 szt CD-R | dxf | =2 070 223= |
| Zakres tematyczny udostępnianej mapy (treść : pełna, dotyczy/nie, fakultatywna, lub zakres wyrytko) | MAPA ZASADNICZA O PEŁNEJ TREŚCI | | |
| Określenie układu współrzędnych prostokątnych płaskich i układu wysokości | Układ współrzędnych płaskich - PUWG 2000/5,<br>Układ wysokościowy – Kronsztad 86 | | |
| Numery punktów osnowy geodezyjnej podlegające prawnej ochronie przed zniszczeniem wymagające ich aktualizowania | 422.133-1084, 422.133-1175, 422.133-1157, 422.133-1158 | | |
| Informacje o konieczności zlecenia/or zostaje zlecenie/ dodatkowych geodezyjnych – zgodnie z § 80 rozporządzenia MSWiA z dnia 9 listopada 2015r (Dz.U.2015.2052.1272). | Nie sprawdzano | | |
| Określenie/ma geodezyjnych i elementy wyszczególnione w § 6 ust.1 rozporządzenia MSWiA z dnia 21 lutego 1995r (Dz.U.1995.25.133) i spełnienia warunków §6 ust.2 pkt.1 rozporządzenia MSWiA z dnia 21 lutego 2012 r. w sprawie szczegółowego zakresu i formy projektu zagospodarowania działki lub terenu oraz projektu budowlanego (Dz.U.2012.463) | - Międzyrzecz Plan Zagospodarowania Przestrzennego: nie sprawdzano<br>- Decyzja o warunkach zabudowy: nie sprawdzano | GEODETA UPRAWNIONY<br>Mirosław Borowiecki<br>nr uprawnień 7320<br>66-400 Gorzów Wlkp.<br>ul. [illegible] | |
| | (treść oświadczenia , data, pieczęć i podpis) | | |

**MAPA DO CELÓW PROJEKTOWYCH**

| Poświadcza się, że niniejszy dokument został opracowany w wyniku prac geodezyjnych i kartograficznych, których rezultaty zawiera operat techniczny wpisany do ewidencji materiałów państwowego zasobu geodezyjnego i kartograficznego | |
|---|---|
| Organ prowadzący państwowy zasób geodezyjny i kartograficzny | STAROSTA MIĘDZYRZECKI |
| Identyfikator ewidencyjny materiału zasobu – operatu technicznego | P. 0803. 3017. 340 |
| Data wpisania operatu technicznego do ewidencji materiałów zasobu | 23. PAŹ. 2017 CA/4485/2017 |
| Imię, nazwisko i podpis osoby reprezentującej organ | 23. PAŹ. 2017 |

Uwagi
1.Na podstawie art. 18 Ustawy Prawo geodezyjne i kartograficzne rozpowszechnianie, rozpowszechnianie i rozpowszechnianie udostępnionych informacji wymaga zgody Starosty Międzyrzeckiego.
2. Niniejszy dokument winien być zaakceptowany i stanowić integralny element opracowywanego projektu.

Z up. STAROSTY
mgr Jarosław Kowalski
Kierownik Powiatowego Ośrodka Dokumentacji Geodezyjnej i Kartograficznej
Wydział Geodezji, Kartografii i Nieruchomości

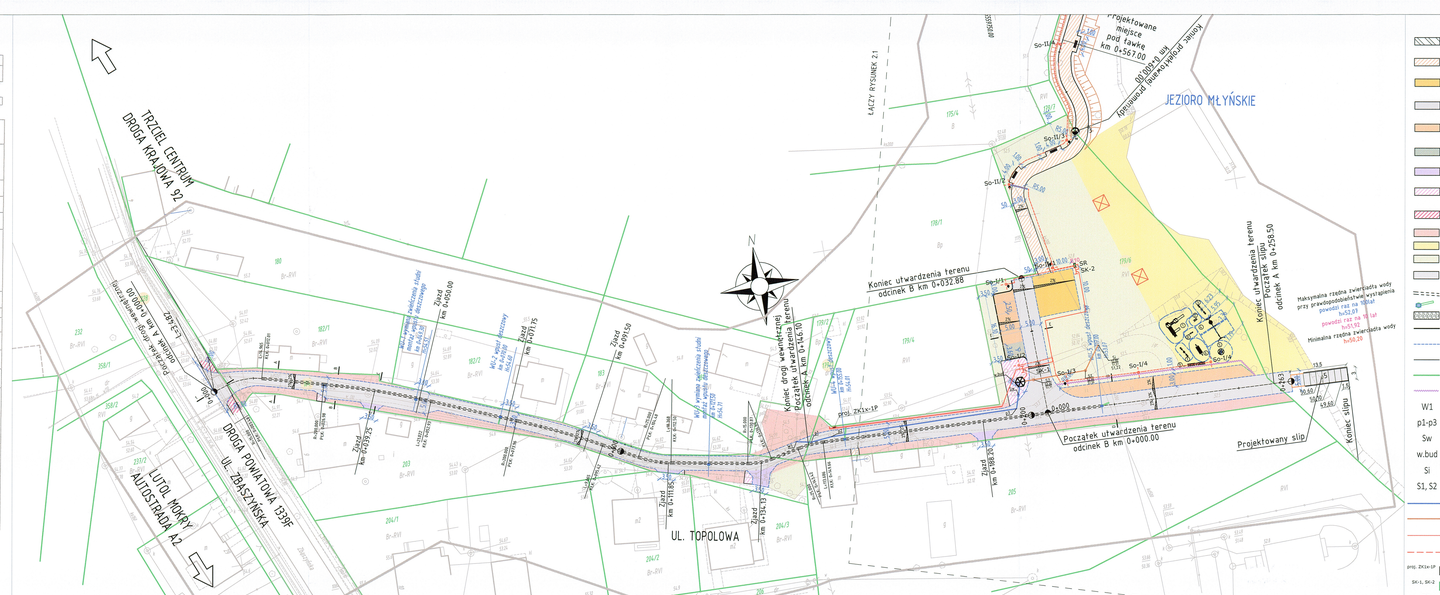


## LEGENDA:

- Projektowana promenada brzegiem rzeki Obra oraz Jeziora Młyńskiego z tworzywa sztucznego, kolor: brązowy
- Projektowana promenada brzegiem rzeki Obra oraz Jeziora Młyńskiego z szlachetnej betonowej kostki brukowej gr. 8 cm, kolor: barwy jesieni
- Projektowane utwardzenie terenu pod montaż sceny w trakcie imprez masowych z betonowej kostki brukowej typu behaton gr. 8 cm, kolor: szary
- Projektowana jezdnia o nawierzchni z betonowej kostki brukowej typu behaton gr. 8 cm, kolor: grafit
- Projektowane miejsca postojowe o nawierzchni z betonowej kostki brukowej typo holland gr. 8 cm, kolor: czerwony
- Projektowane miejsca postojowe dla niepełnosprawnych o nawierzchni z betonowej kostki brukowej typo holland gr. 8 cm, miejsce koloru niebieskiego
- Projektowane zjazdy o nawierzchni z betonowej kostki brukowej typu holland gr. 8 cm kolor: czerwony
- Projektowana utwardzenie terenu o nawierzchni z betonowej kostki brukowej typu holland gr. 8 cm kolor: czerwony
- Projektowany remont chodnika w zakresie wymiany nawierzchni na nawierzchnię z betonowej kostki brukowej typu behaton gr. 8 cm kolor: szary
- Utwardzenie pobocza kruszywem frakcji 32/63 mm z warstwą klińca
- Projektowana plaża, nawierzchnia z piasku
- Plantowanie, humusowanie i obsianie trawą
- Projektowany slip do wodowania łodzi, nawierzchnia slipu z płyt betonowych typu JOMB
- Projektowany ściek w osi jezdni
- Projektowane wpusty deszczowe wraz z przykanalikami
- Umocnienie skarpy narzutem kamiennym w obszarze zejścia do wody
- Projektowany krawężnik wyniesiony
- Projektowane krawężnik obniżony
- Projektowane obrzeże
- Istniejąca granica działek geodezyjnych
- Barierki szczebelkowe U-11
- W1 Wezeł włączeniowy proj. przyłącza wodociągowego
- p1-p3 Punkty charakterystyczne na proj. przyłączu (zmiana kierunku)
- Sw Proj. studnia wodomierzowa z PVC-U DN380mm,
- w.bud Przejście proj. odc. przyłącza wodociągowego pod wieńcem odciążającym obiektu bud.
- SI Istniejąca studnia włączeniowa z kręgów betonowych
- S1, S2 Proj. studnia rewizyjna z PP DN425mm
- Proj. odcinek przyłącza wodociągowego PE100 PN10 SDR17 $D_z$32/2,0mm
- Proj. odcinek przyłącza kanalizacji sanitarnej grawitacyjnej PVC-U SN8-lite DN160mm
- WLZ YAKXS 4x50mm2
- YAKXS 4x25mm2
- proj. ZK1x-1P złącze kablowo-pomiarowe
- SK-1, SK-3 szafki kablowe
- SiO szafka oświetleniowa

## PROJEKTOWANE OBIEKTY MAŁEJ ARCHITEKTURY:

1. Zestaw zabawowy
2. Bujak na sprężynie
3. Huśtawka "ważka"
4. Huśtawka wahadłowa potrójna
5. Karuzela
6. Zestaw sprawnościowy – hamak
7. Huśtawka ważka
8. Bujak na sprężynie
9. Regulamin
- Stup ogłoszeniowy z funkcją szafety
- Ławki i stoły z zadaszeniem
- Ławki parkowe z oparciem
- Kosze na śmieci

PROJEKT BUDOWLANY ZATWIERDZONY
decyzja nr ..... 384/2020.....
z dnia ..... 15.10.2020.....
pozwolenie nr ..... 3/6.....

UWAGI:

1. Prace budowlane należy prowadzić zgodnie ze sztuką budowlaną i obowiązującymi przepisami Prawa Budowlanego pod nadzorem uprawnionego Kierownika Budowy.
2. Rysunek stanowi część wielobranżowego projektu budowlanego i należy go rozpatrywać łącznie z opisem technicznym, pozostałymi rysunkami i opisami oraz dokumentacją projektu.

**LUBUSKIE CENTRUM BUDOWNICTWA PASYWNEGO**
**Michał Kruczkowski**
**Chwalęcice, ul. Żwirowa 204, 66-415 Kłodawa**
**tel. +48 882 604 288 e-mail: biuro@lcbp.pl, www.lcbp.pl**

| | |
|---|---|
| Inwestor: | Gmina Trzciel, ul. Poznańska 22, 66 - 320 Trzciel |
| Adres: | działki nr ewid. 116, 179/1, 179/6, 184, 228 obręb 0001 Trzciel, 080306_4 Trzciel - miasto<br>działki nr ewid.149, 178, 179 obręb 0002 Trzciel, jedn. ewid. 080306_4 Trzciel - miasto<br>gmina Trzciel, powiat międzyrzecki, województwo lubuskie |
| Obiekt: | Budowa promenady wzdłuż rzeki Obry w Trzcielu z zagospodarowaniem terenu plaży nad jeziorem Młyńskim i budowa drogi dojazdowej do plaży |
| Temat rys.: | **Plan sytuacyjno-wysokościowy** |

| Funkcja | Tytuł, imię i nazwisko | Uprawnienia | Podpis | |
|---|---|---|---|---|
| Projektował | mgr inż. Marcin Jurewicz | Upr. bud. bez ogr. w spec. inż. drogowej, sanitarnej, ogrodniczej | | Branża: DROGOWA |
| | | | | Etap: PROJEKT BUDOWLANY |
| Opracował | mgr inż. Michał Kruczkowski | | | Data: 26 kwiecień 2019 r. |
| Sprawdził | mgr inż. Justyna Roman | Upr. bud. bez ogr. w spec. inż. sanitarnej, drogowej, wod.-kanal. | | Skala: 1:500 Nr rys.: 2.2 |

Prawa autorskie do niniejszego opracowania podlegają ochronie na podstawie ustawy z dnia 4 lutego 1994 r. o prawie autorskim i prawach pokrewnych (Dz. U. z 2006 r. Nr 90, poz. 631 z późn. zm.). Kopiowanie i powielanie bez zgody autora zabronione.