



45/1 Lutol Suchy

Studnia wodomierzowa betonowa
Ø1200 z wodomierzem DN80
i zasuwami odcinającymi DN80

Studnia wodomierzowa betonowa
Ø1200 z wodomierzem DN80
i zasuwaniami odcinającymi DN80

SW2

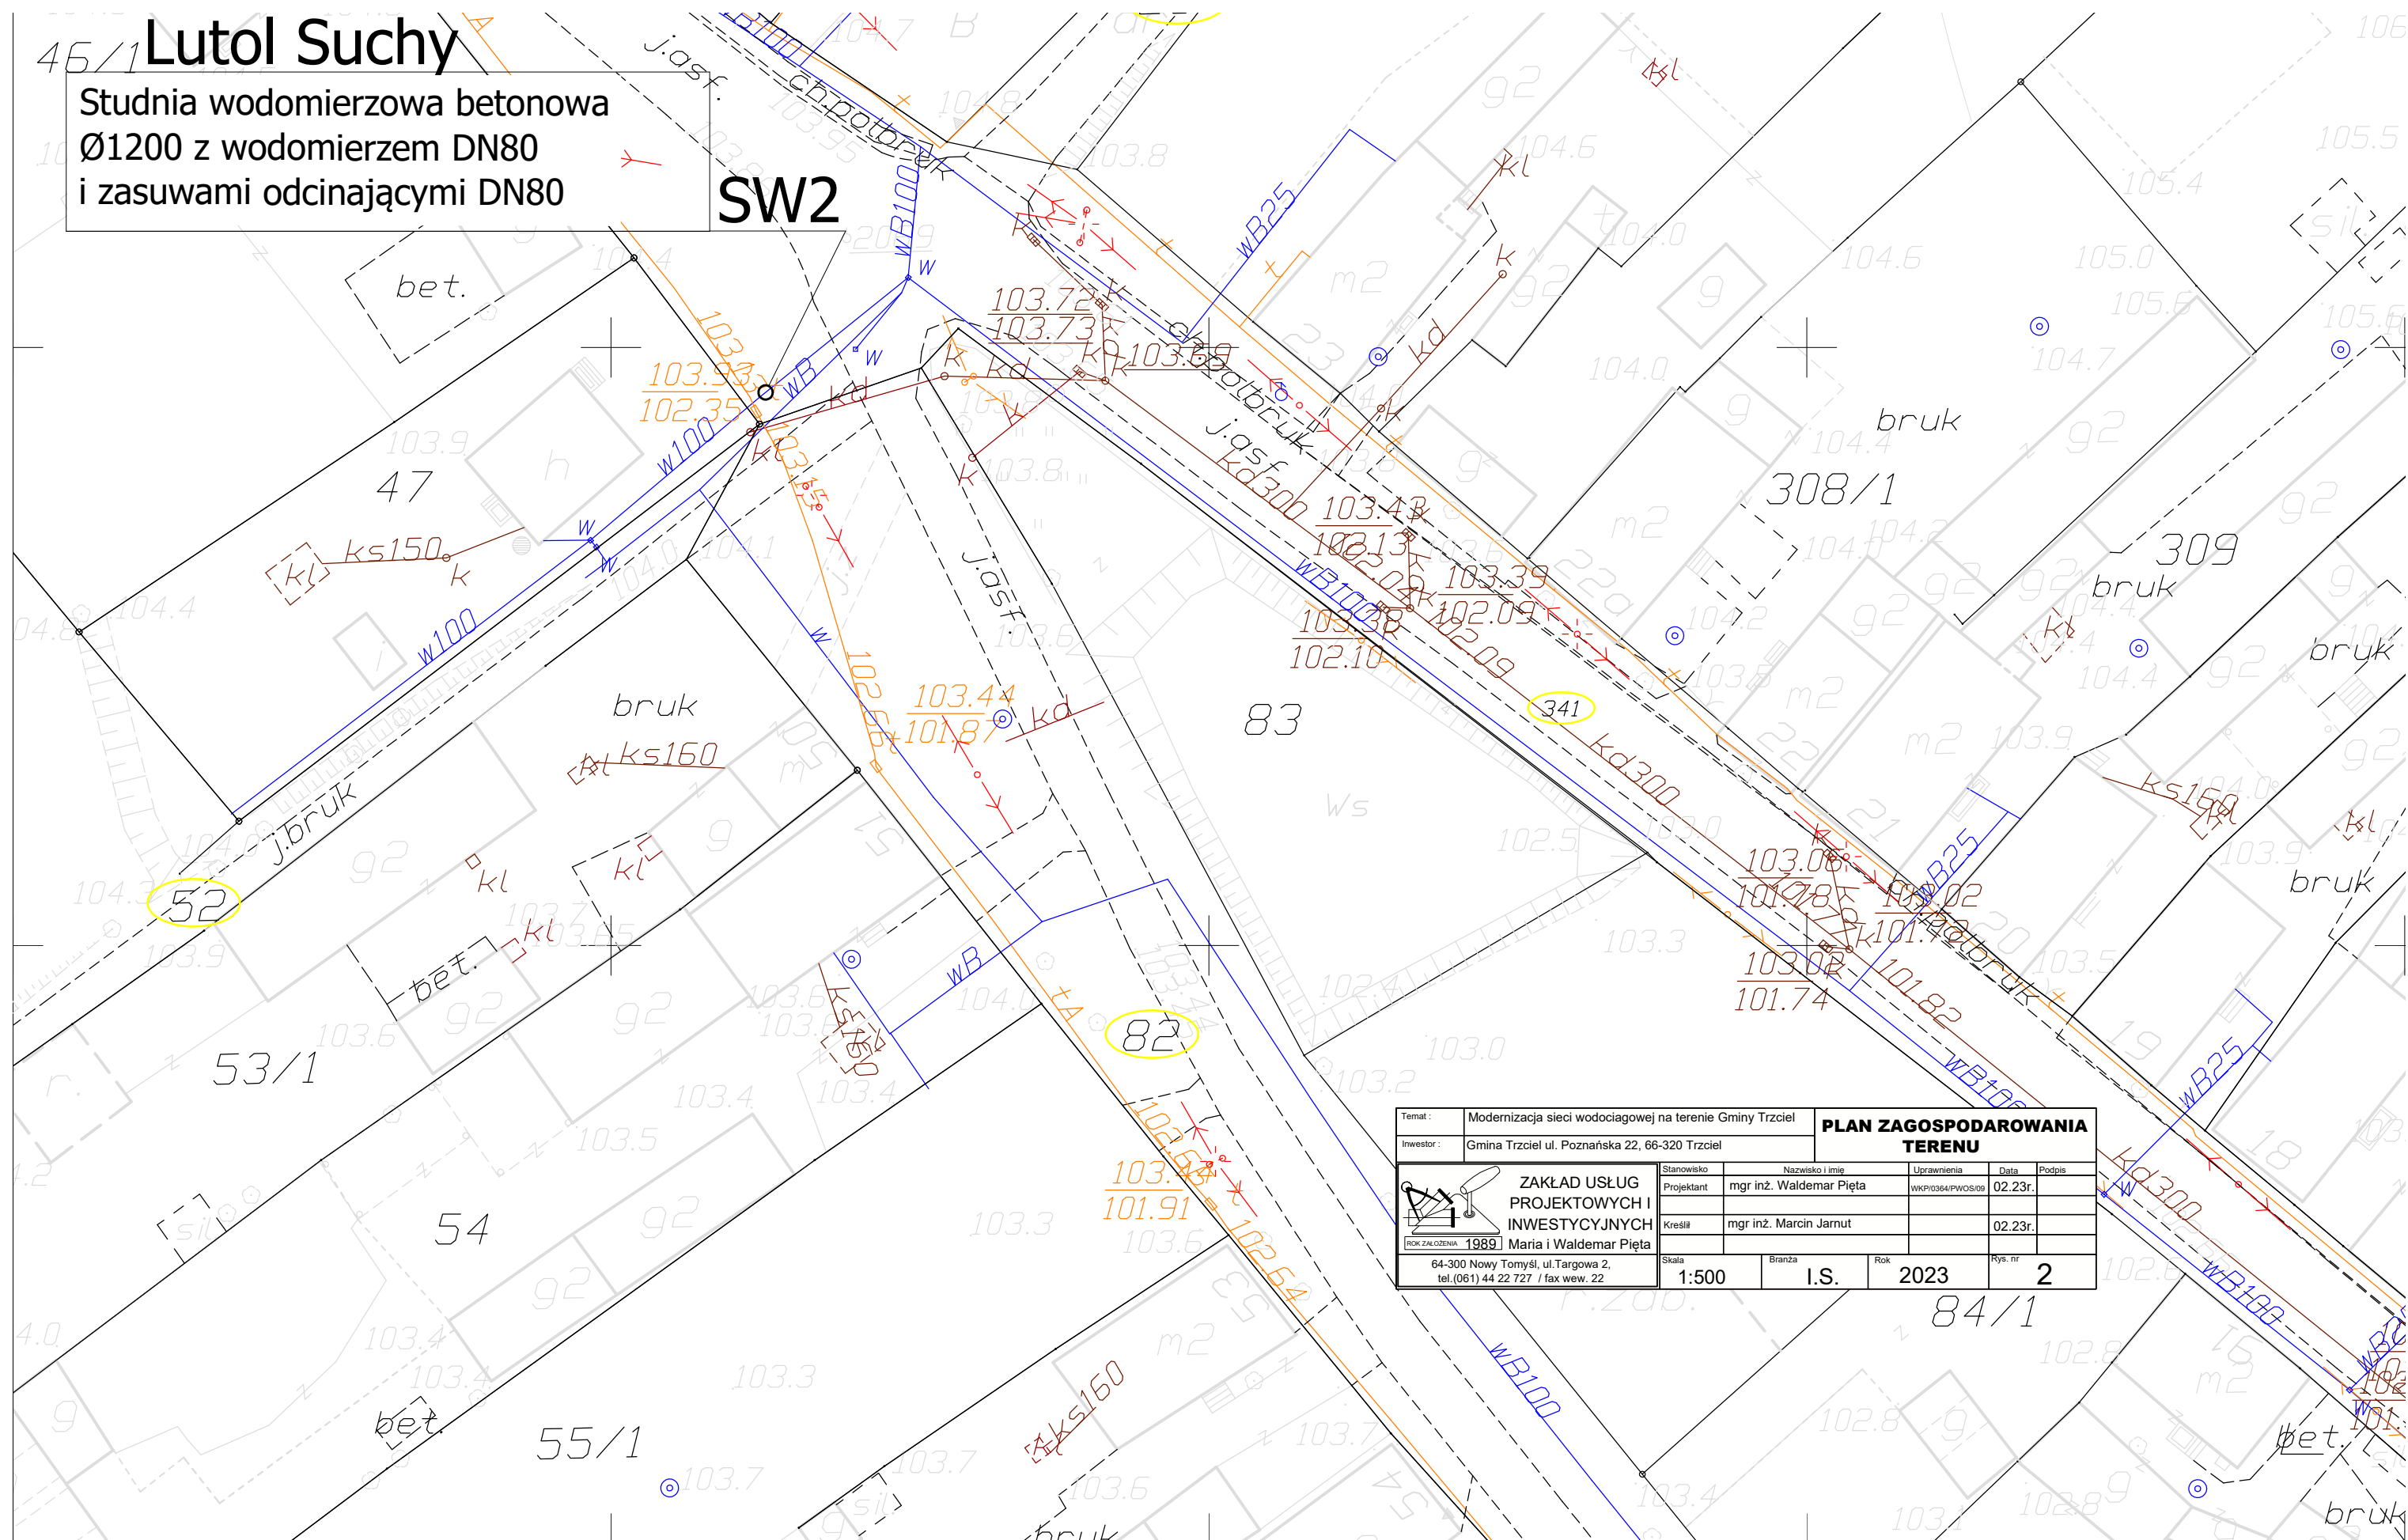

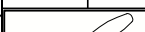Temat :		Modernizacja sieci wodociągowej na terenie Gminy Trzciel		PLAN ZAGOSPODAROWANIA TERENU					
Inwestor :		Gmina Trzciel ul. Poznańska 22, 66-320 Trzciel							
<div></div> <div>ZAKŁAD USŁUG PROJEKTOWYCH I INWESTYCYJNYCH Maria i Waldemar Pięta</div> <div><div>ROK ZAŁOŻENIA1989</div><div>64-300 Nowy Tomysł, ul.Targowa 2, tel.(061) 44 22 727 / fax wew. 22</div></div>				Stanowisko	Nazwisko i imię		Uprawnienia	Data	Podpis
				Projektant	mgr inż. Waldemar Pięta		WK/P364/PWOS/09	02.23r.	
				Kreślił	mgr inż. Marcin Jarnut			02.23r.	
				Skala	Branża	Rok	Rys. nr		
				1:500	I.S.	2023	2		