


[illegible]

**LEGENDA:**

- - kanalizacja sanitarna grawitacyjna
- - - kanalizacja sanitarna tłoczna
- 247/1 - numer działki ewidencyjnej
- SI/TI - studnia / trójnik (nasada)
- P1 - przykanalik ściekowy
- PS - przepompownia ścieków
- SR - studnia rozprężna

**UWAGA:** rzędne włączenia przyłączy do sieci  
podano na profilach podłużnych przyłączy

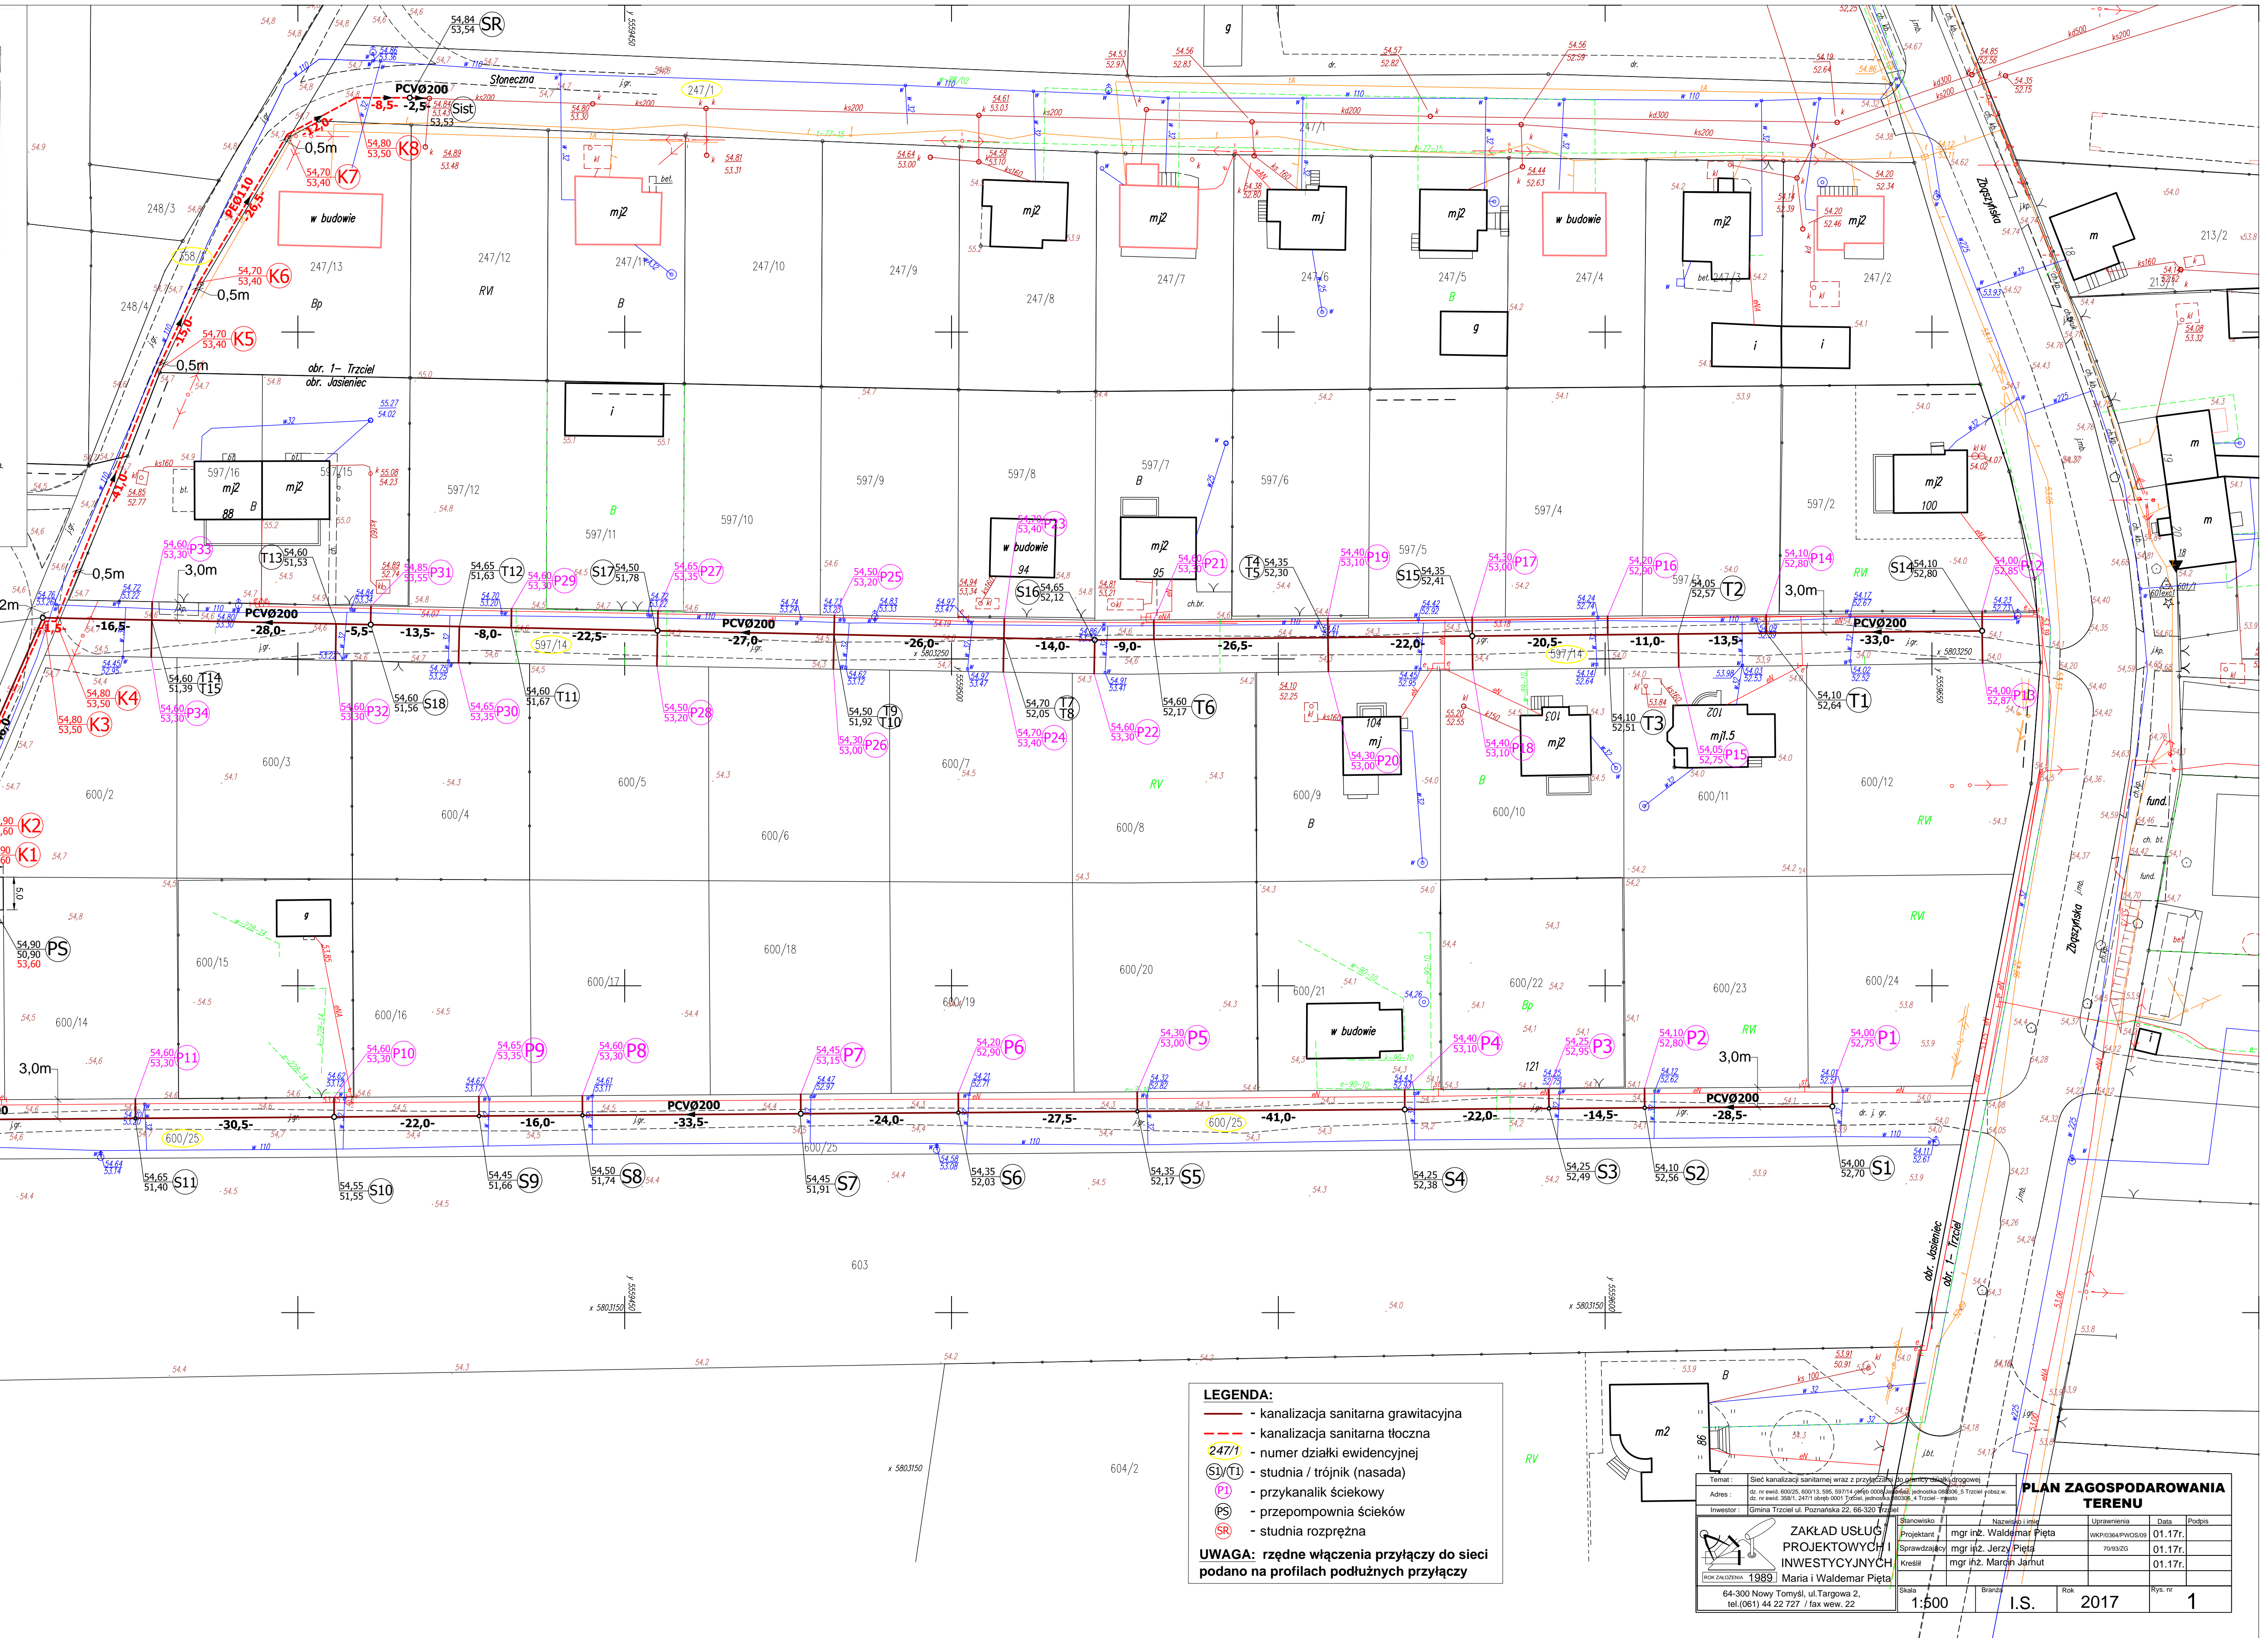