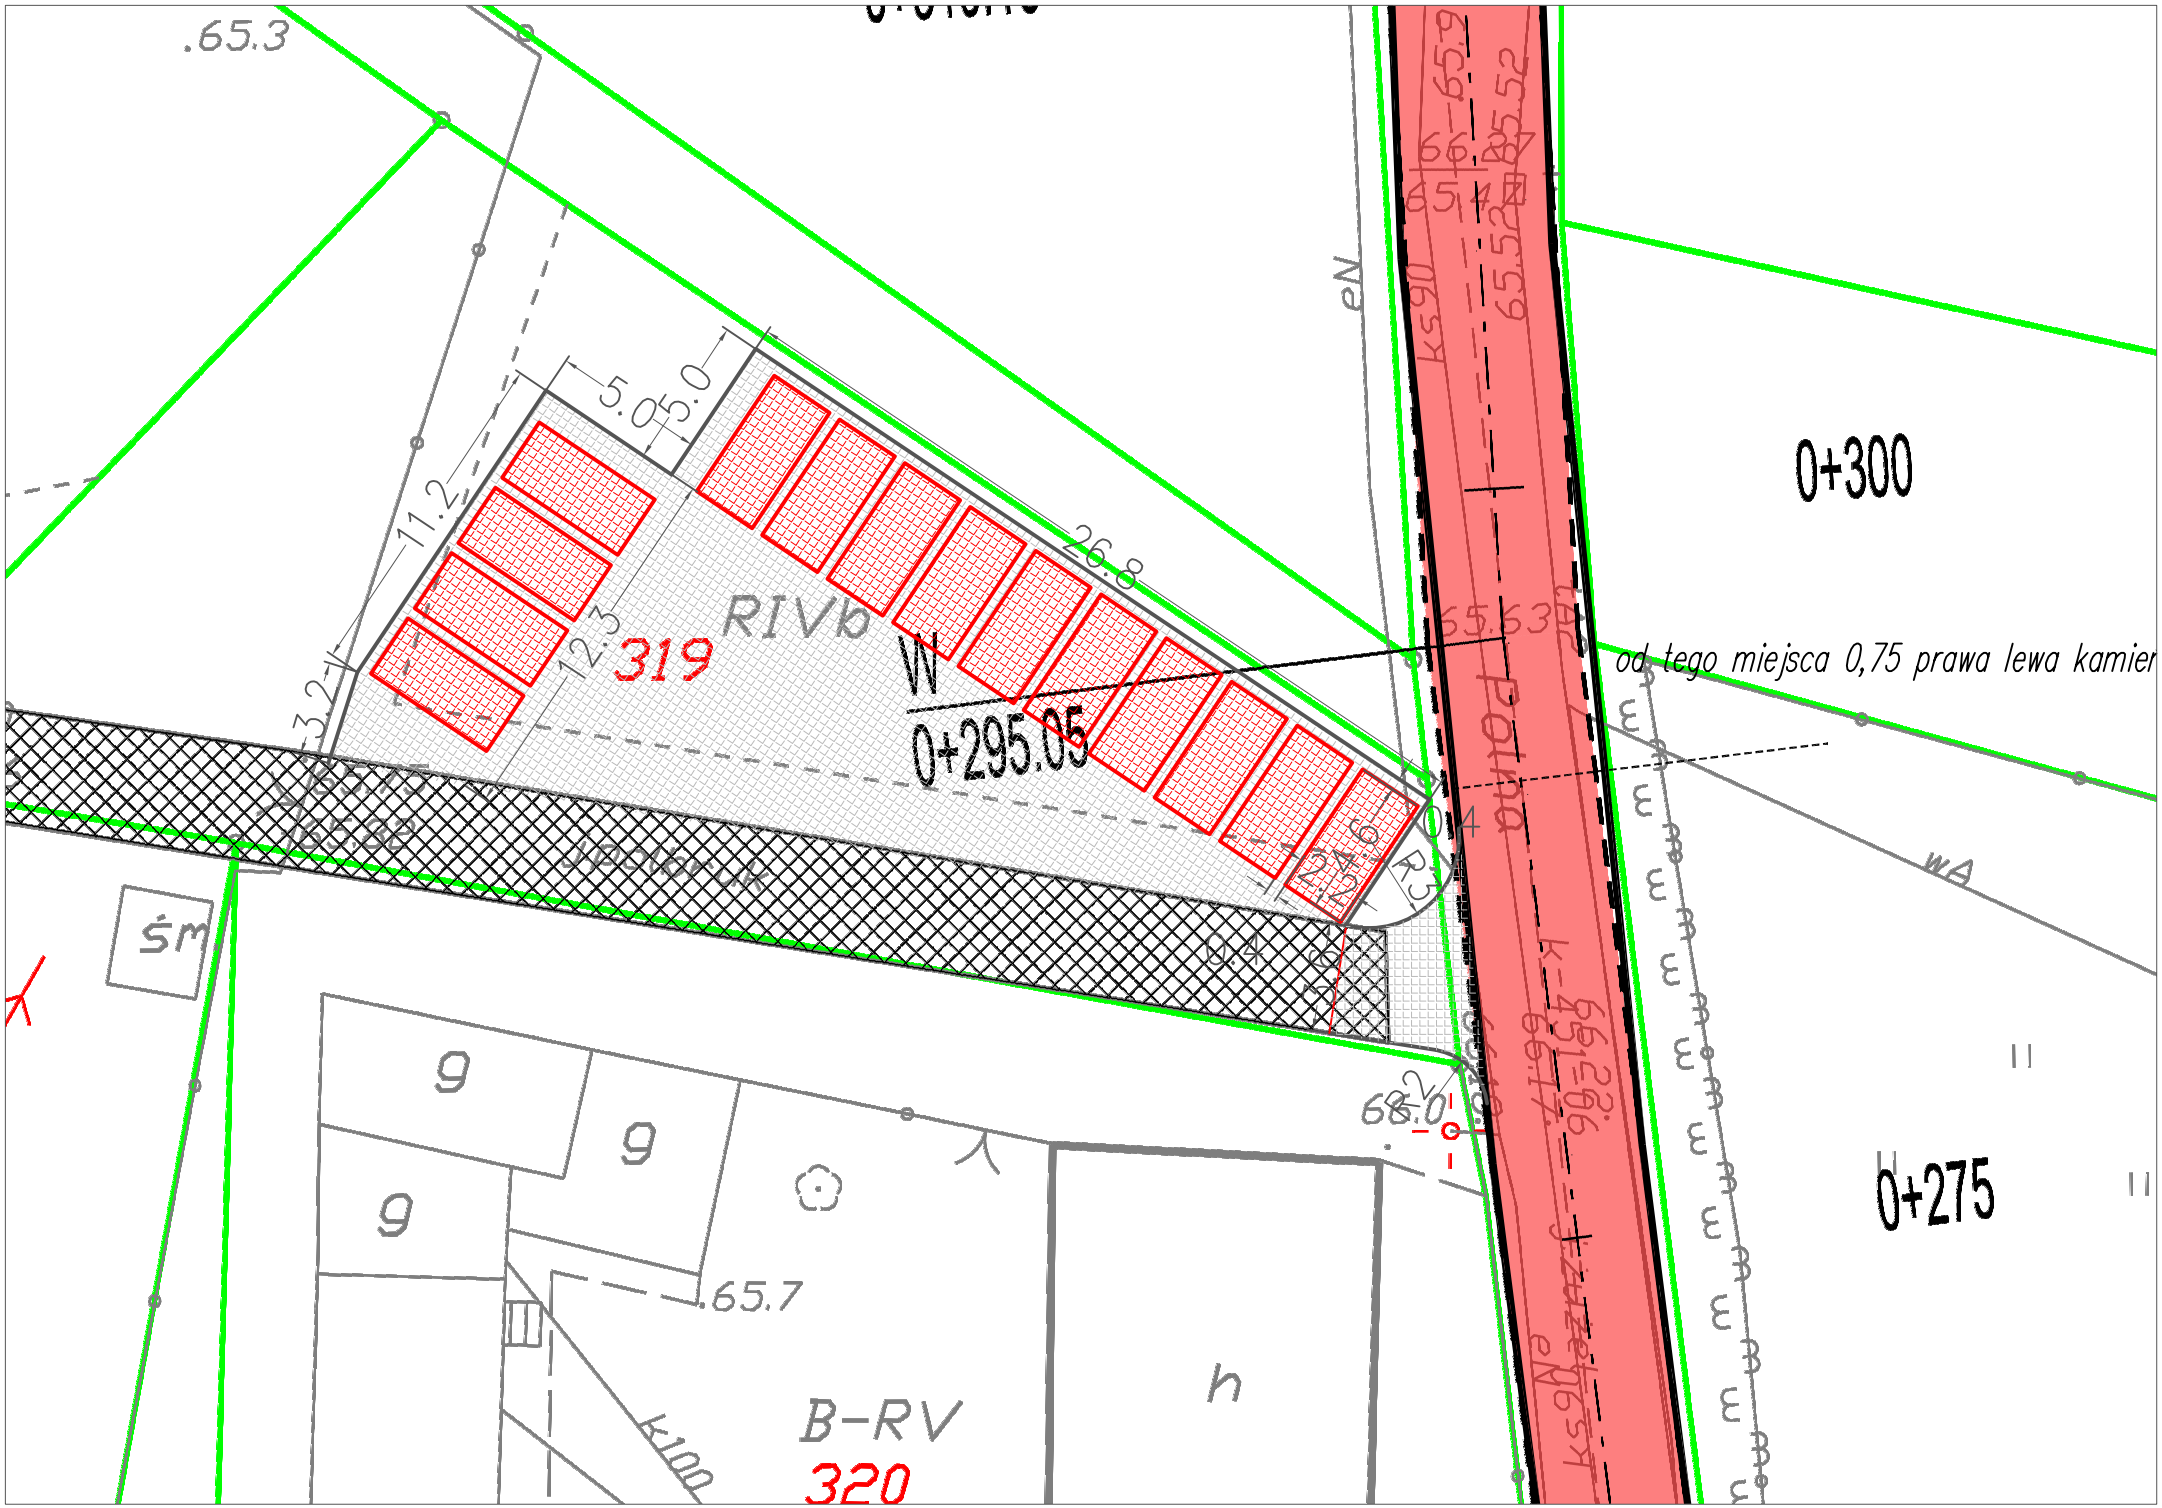
.65.3
5.0
5.0
11.2
26.8
12.3
3.2
RIVb
319
W
0+295.05
od tego miejsca 0,75 prawa lewa kamier
0+300
0+275
eN
ks90
65.63
65.52
65.7
B-RV
320
h
g
g
g
śm
k100
WA