Łączy rys. nr 7

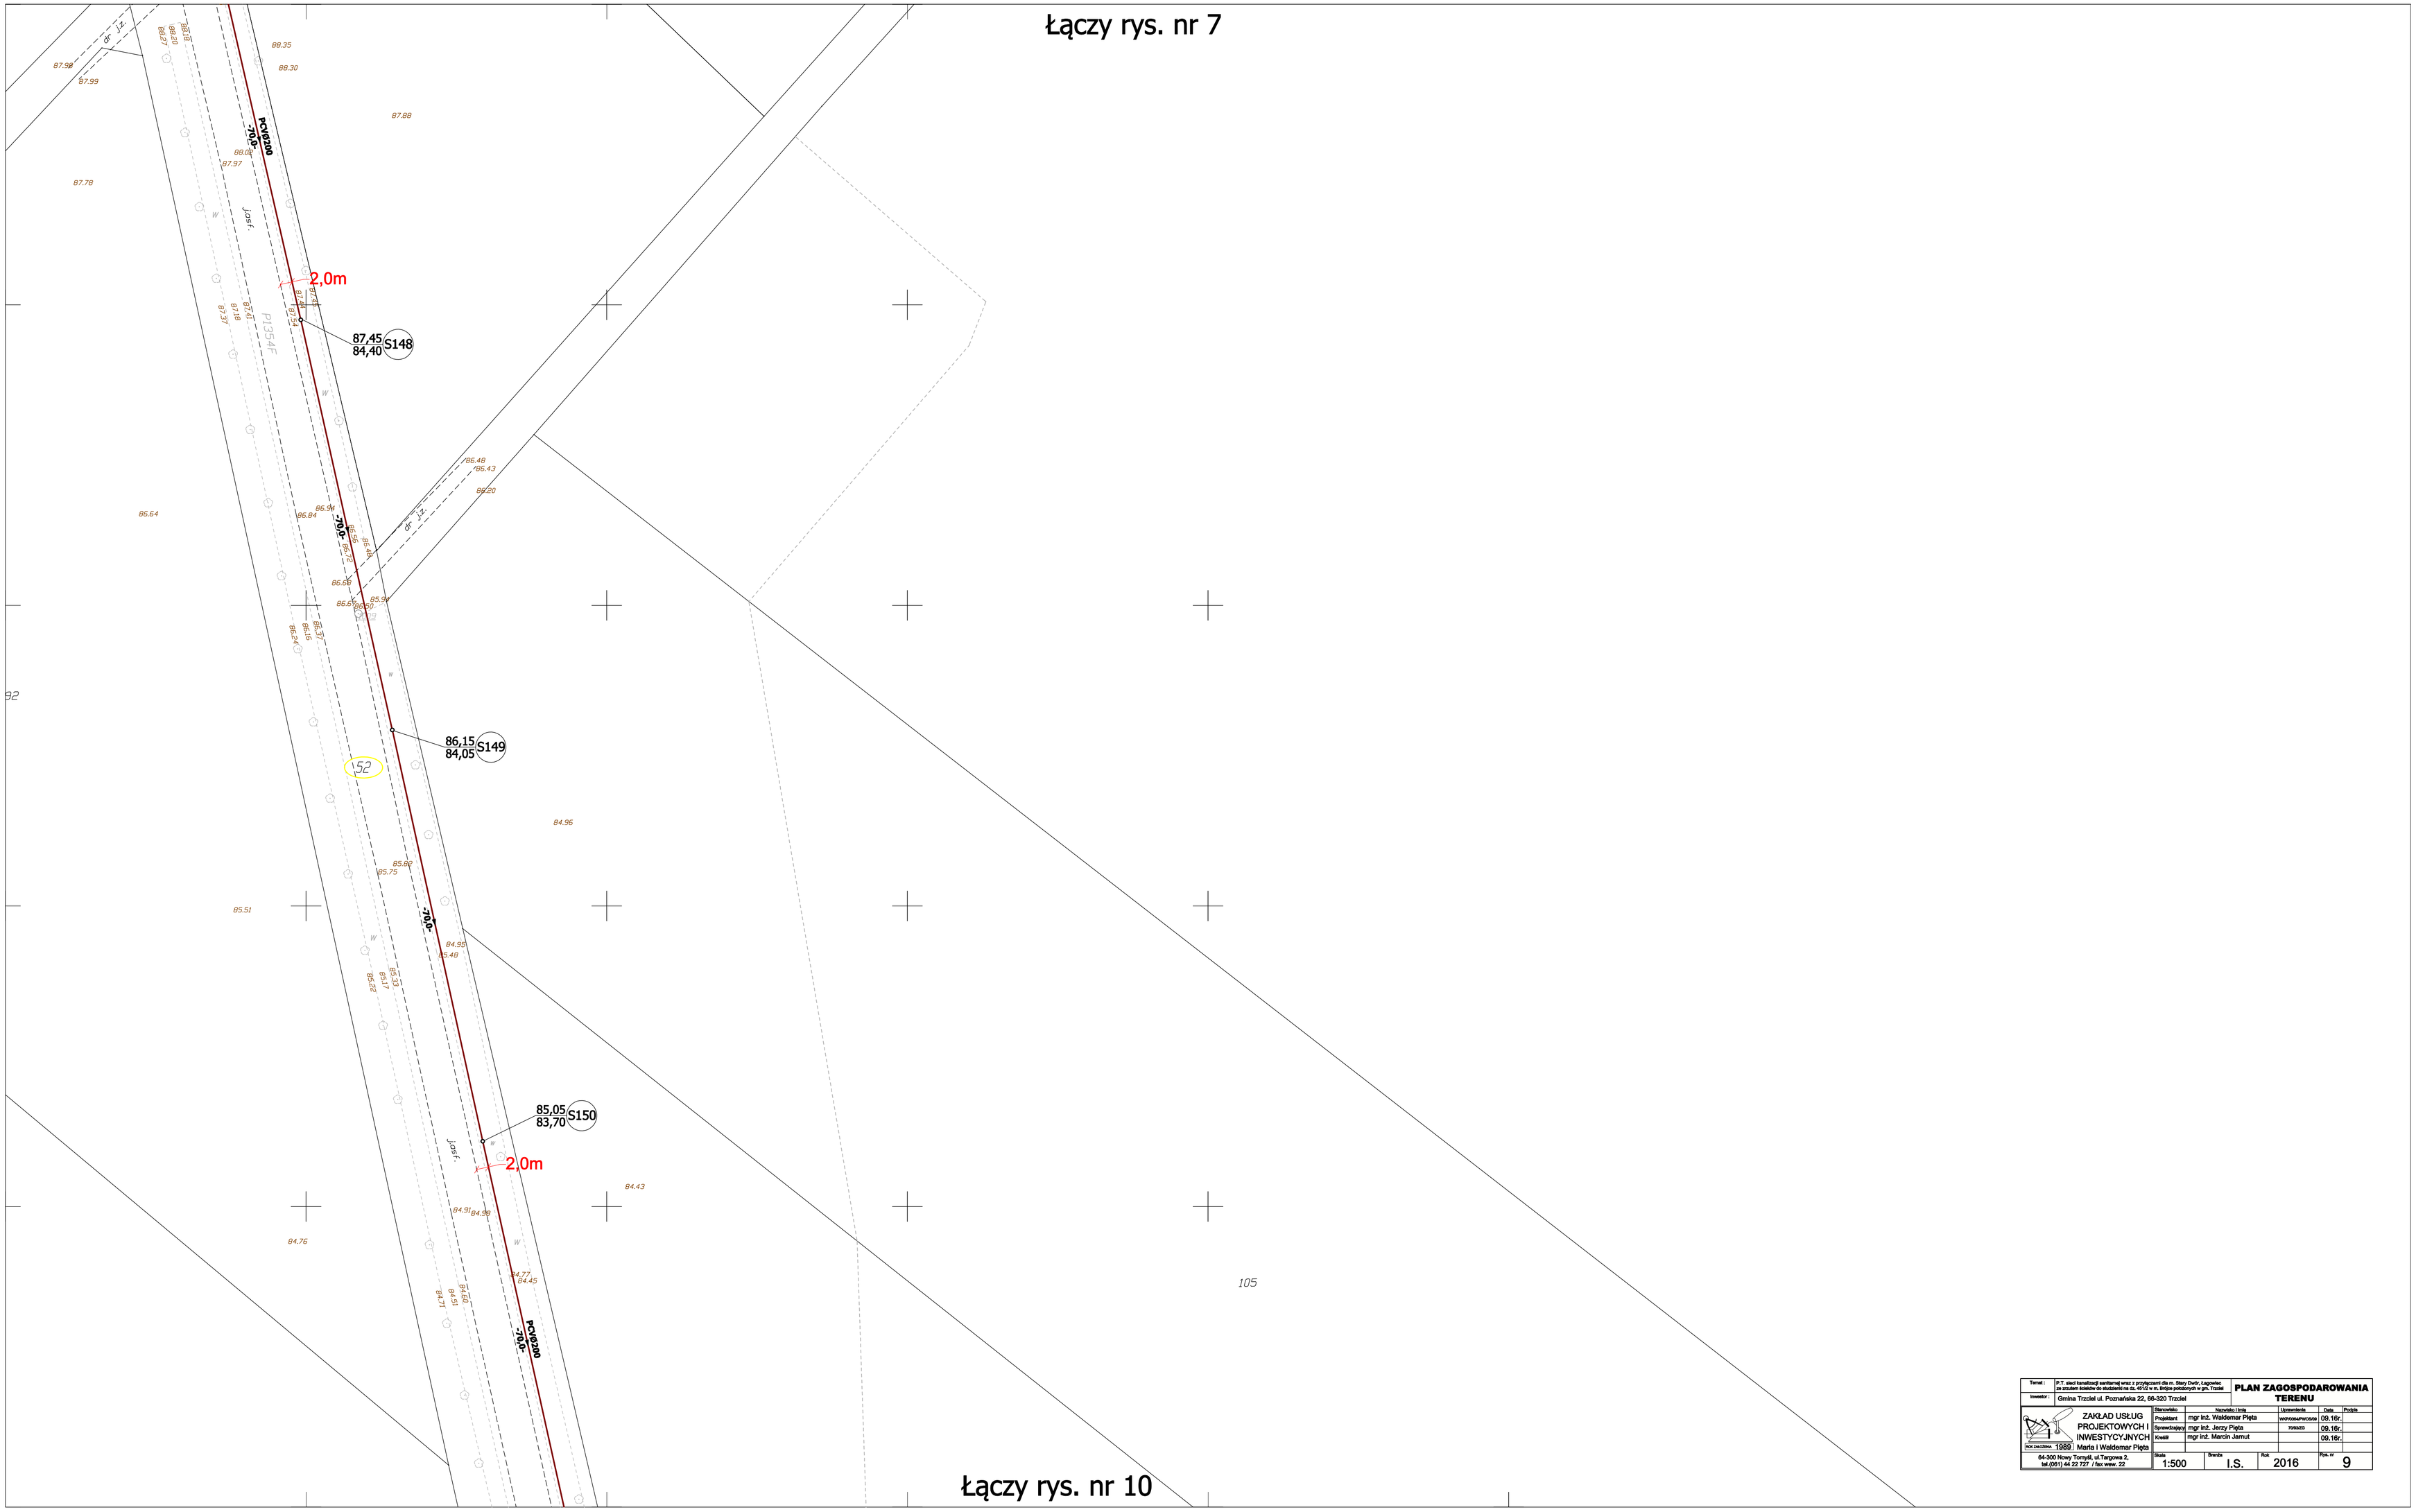

Łączy rys. nr 10

Temat :	P.T. sieci kanalizacji sanitarnej wraz z przyłączami dla m. Stary Dwór, Łagowiec, ze zrzutem ścieków do studzienki na dz. 451/2 w m. Brójce położonych w gm. Trzciel	PLAN ZAGOSPODAROWANIA TERENU			
Inwestor :	Gmina Trzciel ul. Poznańska 22, 66-320 Trzciel				
ZAKŁAD USŁUG PROJEKTOWYCH I INWESTYCYJNYCH Marta i Waldemar Pięta	Stanowisko	Nazwisko i imię	Uprawnienia	Data	Podpis
	Projektant	mgr inż. Waldemar Pięta	WKPROBUPRACOWA	09.16r.	
	Sprawdzający	mgr inż. Jerzy Pięta	7049/20	09.16r.	
	Kreślił	mgr inż. Marcin Jamut		09.16r.	
64-300 Nowy Tomyśl, ul.Targowa 2, tel.(061) 44 22 727 / fax wew. 22	Skala 1:500	Branża I.S.	Rok 2016	Rys. nr 9	