ZAŁĄCZNIK NR 1
ARKUSZ NR 2

ŁĄCZY ARKUSZ NR 1

ŁĄCZY ARKUSZ NR 3

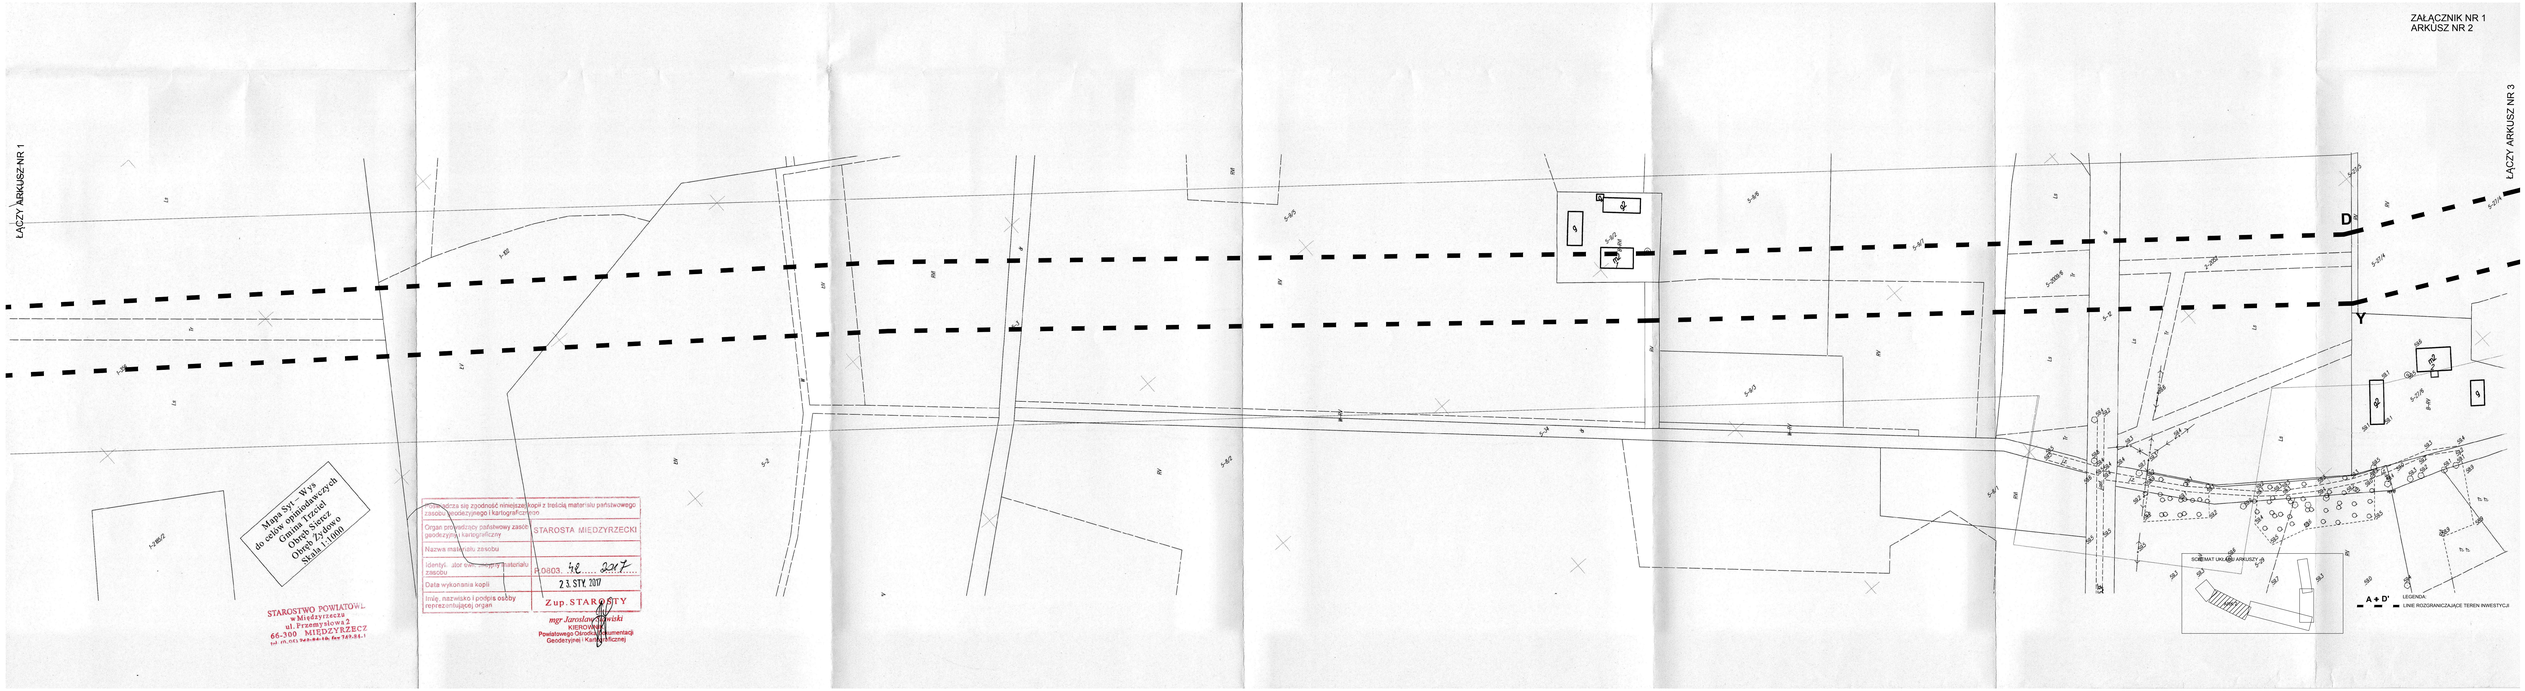

Mapa Syt.-Wys
do celów opiniodawczych
Gmina Trzciel
Obręb Sierocz
Obręb Żydowo
Skala 1:1000

STAROSTWO POWIATOWE
w Międzyrzeczu
ul. Przemysłowa 2
66-300 MIĘDZYRZECZ
tel. (0-68) 3-82-00-10, fax 3-82-88-1

Poświadcza się zgodność niniejszej kopii z treścią materiału państwowego zasobu geodezyjnego i kartograficznego

Organ prowadzący państwowy zasób geodezyjny i kartograficzny	STAROSTA MIĘDZYRZECKI
Nazwa materiału zasobu	
Identyfikator ewidencyjny materiału zasobu	P.0803. 48 2017
Data wykonania kopii	23. STY. 2017
Imię, nazwisko i podpis osoby reprezentującej organ	Zup. STAROSTY

mgr Jarosław Kowalski
KIEROWNIK
Powiatowego Ośrodka Dokumentacji Geodezyjnej i Kartograficznej