Międzyrzecz, dnia ....

Zasięg	Udostępnienie	Asortyment	Grupa funk.	Kopia	Numer	Data	Tajność
080306_4.0001 080306_4.0002	2	9	2	2			4

DANE O UDOSTĘPNIANEJ MAPIE

Nazwa obiektu (miejscowość)	Trzciel dz. nr 178, 179, 149, 228, 184, 179/1, 179/6, 172/4, 171, 158/4, 158/14, 155/9

Położenie obiektu	Jednostka ewidencyjna	Obręb ewidencyjny	Numery działek
	identyfikator	identyfikator	
	m. Trzciel	Trzciel 1 Trzciel 2	wg zakresu
	080306_4	080306_4.0001 080306_4.0002	
Wielkość i skala udostępnianej mapy	Obszar w ha : =7=		Skala 1:500
Adnotacje o aktualności mapy	Mapa aktualizowana	Oznaczenie w/g rejestru zgłoszeń prac geodezyjnych	Data aktualizacji mapy Data sporządzenia mapy
	TAK	326/2017	2017.09.18 2017.09.25
Dane o jednostce geodezyjnej wykonującej aktualizację wraz z pieczęcią i podpisem kierującego pracami – geodety uprawnionego oraz osoby upoważnionej do reprezentowania podmiotu dokonującego aktualizacji mapy (art.42 ust.1,ust.2 pkt.1 Prawo geodezyjne i kartograficzne – tekst jednolity Dz.U.2016 poz.1629 ze zm.., posiadającego uprawnienia zawodowe nr 1- „geodezyjne pomiary sytuacyjno-wysokościowe, realizacyjne i inwetaryzacyjne" ; oznaczenia wg §81 pkt. 6 i 7 rozporządzenia MSWiA z dnia 9 listopada 2011r (Dz.U.2011.263.1572).)	DRAFT Geodezja Marek Zawadzki ul. Brzozowa 76, Os. Poznańskie 66-446 Deszczno NIP 599-252-20-39, REGON 080084434 tel. 794 994 814	GEODETA UPRAWNIONY Mirosław Borowiecki ul. Dąbrowskiego 13A/5, tel. 601 723372 66-400 Gorzów Wlkp. upr. nr 15757	
Format przekazywanych danych	Rodzaj nośnika (1,44, CD-R, ZIP)	Typ pliku (txt, dxf,)	Wielkość (w bajtach)
	1 szt CD-R	dxf	=2 070 223=
Zakres tematyczny udostępnianej mapy (treść : pełna, obligatoryjna, katastralna, lub nazwy warstw)	MAPA ZASADNICZA O PEŁNEJ TREŚCI		
Określenie układu współrzędnych prostokątnych płaskich i układu wysokości	Układ współrzędnych płaskich - PUWG 2000/5, Układ wysokościowy – Kronsztad 86		
Numery punktów osnowy geodezyjnej podlegające prawnej ochronie przed zniszczeniem występujące na aktualizowanym obszarze	422.133-1084, 422.133-1175, 422.133-1157, 422.133-1158		
Informacje o oznaczeniu obszarów zasięgu służebności gruntowych – zgodnie z § 80 rozporządzenia MSWiA z dnia 9 listopada 2011r (Dz.U.2011.263.1572).	Nie sprawdzano		
Oświadczenie geodety o uzupełnieniu udostępnianych danych o elementy wyszczególnione w § 6 ust.1 rozporządzenia MGPiB z dnia 21 lutego 1995r (Dz.U.1995.25.133) i spełnieniu warunków jak dla mapy do celów projektowych, o której mowa w § 8 ust.1 rozporządzenia MT,B i GM z dnia 25 kwietnia 2012 r. w sprawie szczegółowego zakresu i formy projektu budowlanego (Dz.U.2012.462) z uwzględnieniem zmian zawartych w rozporządzeniu Ministra Infrastruktury i Rozwoju z dnia 22 września 2015r (Dz.U.2015.1554).	- Miejscowy Plan Zagospodarowania Przestrzennego: nie sprawdzano - Decyzja o warunkach zabudowy: nie sprawdzano GEODETA UPRAWNIONY Mirosław Borowiecki ul. Dąbrowskiego 13A/5, tel. 601 723372 66-400 Gorzów Wlkp. upr. nr 15757 (treść oświadczenia , data, pieczęć i podpis)		
Cel udostępnienia	**MAPA DO CELÓW PROJEKTOWYCH**		
Poświadcza się, że niniejszy dokument został opracowany w wyniku prac geodezyjnych i kartograficznych, których rezultaty zawiera operat techniczny wpisany do ewidencji materiałów państwowego zasobu geodezyjnego i kartograficznego			
Organ prowadzący państwowy zasób geodezyjny i kartograficzny	STAROSTA MIĘDZYRZECKI		
Identyfikator ewidencyjny materiału zasobu – operatu technicznego	P.0803.2017.940		
Data wpisania operatu technicznego do ewidencji materiałów zasobu	23. PAŹ. 2017 OA/4485/2017		
Imię, nazwisko i podpis osoby reprezentującej organ			

23. PAŹ. 2017

Uwaga
1.Na podstawie art. 18 Ustawy Prawo geodezyjne i kartograficzne reprodukowanie, rozpowszechnianie i rozprowadzanie udostępnianych informacji wymaga zgody Starosty Międzyrzeckiego.
2. Niniejszy dokument winien być zeskanowany i stanowić integralny element opracowanego projektu.

Z up. STAROSTY
mgr Jarosław Sławski
Kierownik Powiatowego Ośrodka Dokumentacji Geodezyjnej i Kartograficznej
Wydział Geodezji i Gospodarki Nieruchomościami

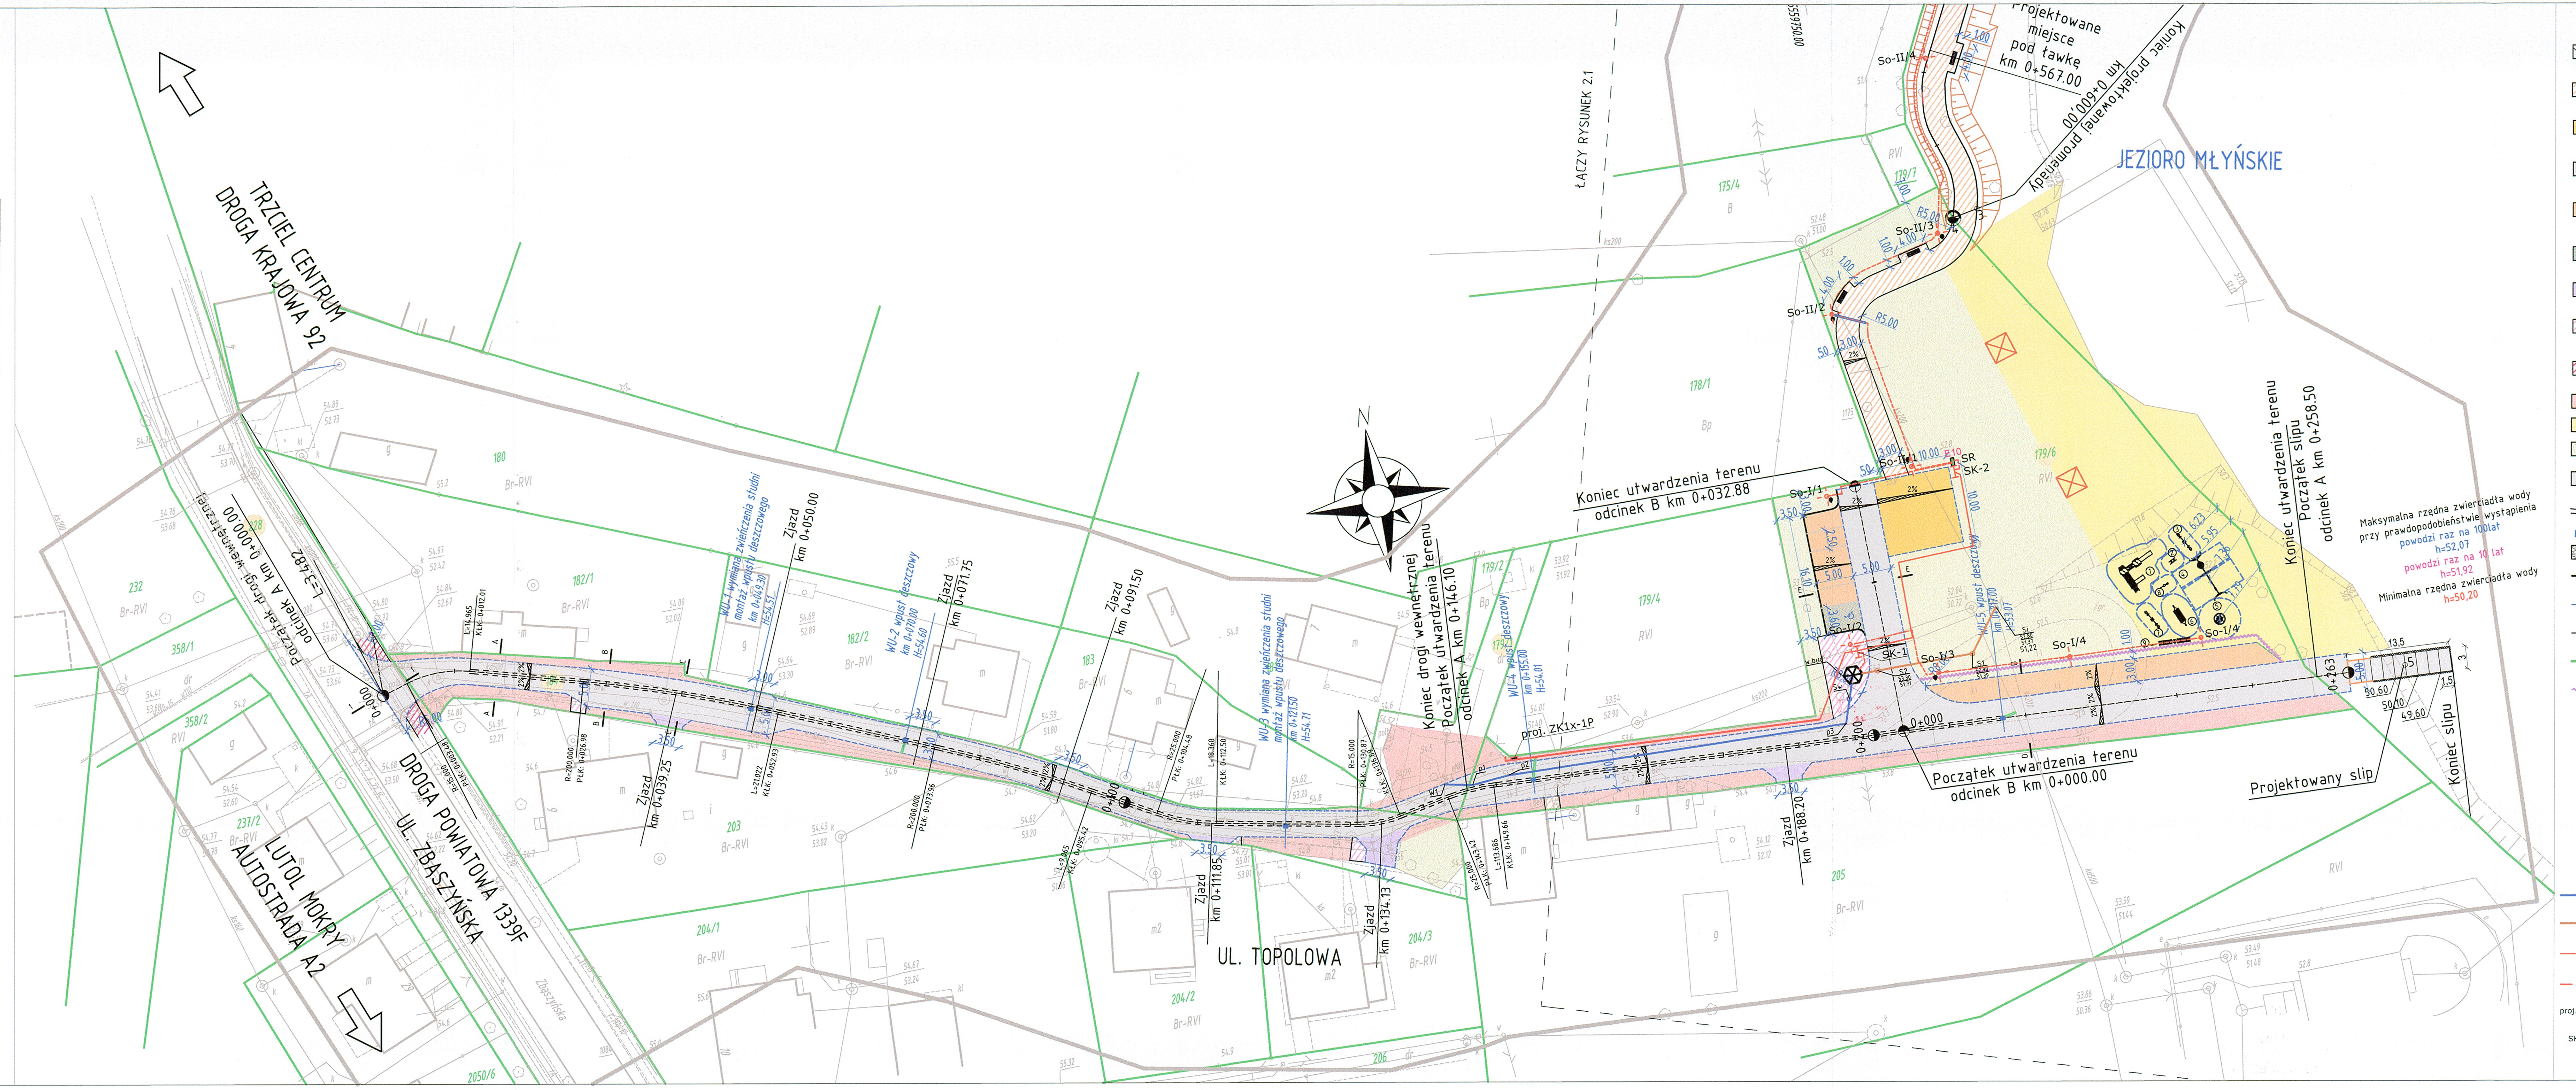

LEGENDA:

- Projektowana promenada brzegiem rzeki Obra oraz Jeziora Młyńskiego z tworzywa sztucznego, kolor: brązowy
- Projektowana promenada brzegiem rzeki Obra oraz Jeziora Młyńskiego z szlachetnej betonowej kostki brukowej gr. 8 cm, kolor: barwy jesieni
- Projektowane utwardzenie terenu pod montaż sceny w trakcie imprez masowych z betonowej kostki brukowej typu behaton gr. 8 cm, kolor: szary
- Projektowana jezdnia o nawierzchni z betonowej kostki brukowej typu behaton gr. 8 cm, kolor: grafit
- Projektowane miejsca postojowe o nawierzchni z betonowej kostki brukowej typo holland gr. 8 cm, kolor: czerwony
- Projektowane miejsca postojowe dla niepełnosprawnych o nawierzchni z betonowej kostki brukowej typo holland gr. 8 cm, miejsce koloru niebieskiego
- Projektowane zjazdy o nawierzchni z betonowej kostki brukowej typu holland gr. 8 cm kolor: czerwony
- Projektowana utwardzenie terenu o nawierzchni z betonowej kostki brukowej typu holland gr. 8 cm kolor: czerwony
- Projektowany remont chodnika w zakresie wymiany nawierzchni na nawierzchnię z betonowej kostki brukowej typu behaton gr. 8 cm kolor: szary
- Utwardzenie pobocza kruszywem frakcji 32/63 mm z warstwą klińca
- Projektowana plaża, nawierzchnia z piasku
- Plantowanie, humusowanie i obsianie trawą
- Projektowany slip do wodowania łodzi, nawierzchnia slipu z płyt betonowych typu JOMB
- Projektowany ściek w osi jezdni
- Projektowane wpusty deszczowe wraz z przykanalikami
- Umocnienie skarpy narzutem kamiennym w obszarze zejścia do wody
- Projektowany krawężnik wyniesiony
- Projektowany krawężnik obniżony
- Projektowane obrzeże
- Istniejąca granica działek geodezyjnych
- Barierki szczebelkowe U-11
- W1 Węzeł włączeniowy proj. przyłącza wodociągowego
- p1-p3 Punkty charakterystyczne na proj. przyłączu (zmiana kierunku)
- Sw Proj. studnia wodomierzowa z PVC-U DN380mm,
- w.bud Przejście proj. odc. przyłącza wodociągowego pod wieńcem odciążającym obiektu bud.
- Si Istniejąca studnia włączeniowa z kręgów betonowych
- S1, S2 Proj. studnia rewizyjna z PP DN425mm
- Proj. odcinek przyłącza wodociągowego PE100 PN10 SDR17 $D_z32/2,0mm$
- Proj. odcinek przyłącza kanalizacji sanitarnej grawitacyjnej PVC-U SN8-lite DN160mm
- WLZ YAKXS 4x50mm2
- YAKXS 4x25mm2
- proj. ZK1a-1P złącze kablowo-pomiarowe
- SK-1, SK-2 szafki kablowe
- SoO szafka oświetleniowa

Uzgodniono pod względem wymagań higienicznych i zdrowotnych bez zastrzeżeń (z zastrzeżeniami)
data 9.10.2019
l.p. 1/X/19
mgr inż. Bronisław Fedorowicz rzeczoznawca ds. sanitarnohigienicznych nr upr. 177-BPIO/00 w zakresie budownictwa przemysłowego i ogólnego ul. Słoneczna 54/7, 66-400 Gorzów Wlkp.

PROJEKTOWANE OBIEKTY MAŁEJ ARCHITEKTURY:

1. Zestaw zabawowy
2. Bujak na sprężnynie
3. Huśtawka "ważka"
4. Huśtawka wahadłowa potrójna
5. Karuzela
6. Zestaw sprawnościowy - hamak
7. Huśtawka ważka
8. Bujak na sprężynie
9. Regulamin

- Słup ogłoszeniowy z funkcją szalety
- Ławki i stoły z zadaszeniem
- Ławki parkowe z oparciem
- Kosze na śmieci

PROJEKT BUDOWLANY ZATWIERDZONY
decyzja nr 391.2020
z dnia 15.10.2020
załącznik 2/6

UWAGI:

1. Prace budowlane należy prowadzić zgodnie ze sztuką budowlaną i obowiązującymi przepisami Prawa Budowlanego pod nadzorem uprawnionego Kierownika Budowy.
2. Rysunek stanowi część wielobranżowego projektu budowlanego i należy go ropatrywać łącznie z opisem technicznym, pozostałymi rysunkami i opisami oraz dokumentacją projektu.

LUBUSKIE CENTRUM BUDOWNICTWA PASYWNEGO
Michał Kruczkowski
Chwalęcice, ul. Żwirowa 204, 66-415 Kłodawa
tel. +48 882 604 288 e-mail: biuro@lcbp.pl, www.lcbp.pl

Bez zgody autora rysunek nie może być wykorzystywany lub reprodukowany.

Inwestor:	Gmina Trzciel, ul. Poznańska 22, 66 - 320 Trzciel
Adres:	działki nr ewid. 116; 179/1, 179/6, 184, 228 obręb 0001 Trzciel; 080306_4 Trzciel - miasto działki nr ewid.149, 178, 179 obręb 0002 Trzciel, jedn. ewid. 080306_4 Trzciel - miasto gmina Trzciel, powiat międzyrzecki, województwo lubuskie
Obiekt:	Budowa promenady wzdłuż rzeki Obry w Trzcielu z zagospodarowaniem terenu plaży nad jeziorem Młyńskim i budową drogi dojazdowej do plaży
Temat rys.:	**Projekt zagospodarowania terenu**

Funkcja	*Tytuł, imię i nazwisko*	*Uprawnienia*	*Podpis*	
Projektował	mgr inż. Marcin Jurewicz	upr. bud. nr ZAP/0074/POOD/15 w spec. inż. drogowej, bez ograniczeń		*Branża:* ARCHITEKTONICZNA
Projektował	mgr inż. arch. Marcin Giedrowicz	upr. nr 51/92/Gw. w specj. architektonicznej w zakresie pełnym		*Stadium:* PROJEKT BUDOWLANY
Projektował	mgr inż. Sebastian Jóźwiak	upr. bud. nr LBS/0012/POOS/15 w spec. instal. w zakresie sieci, instalacji urządzeń ciepl., went., gaz., wodoc. i kanaliz., bez ograniczeń		*Data:* 26 kwiecień 2019 r.
Projektował	mgr inż. Jacek Hajdasz	upr. bud. nr LBS/0051/POOE/12 w spec. instal. w zakresie sieci, instalacji i urządzeń elektr. i elektroenerg., bez ograniczeń		*Skala:* 1:500
Sprawdził	mgr inż. Justyna Roman	upr. bud. nr ZAP/0074/PWOD/10 w specjalności drogowej, bez ograniczeń	Roman	*Nr rys.:* Z-2.2

34