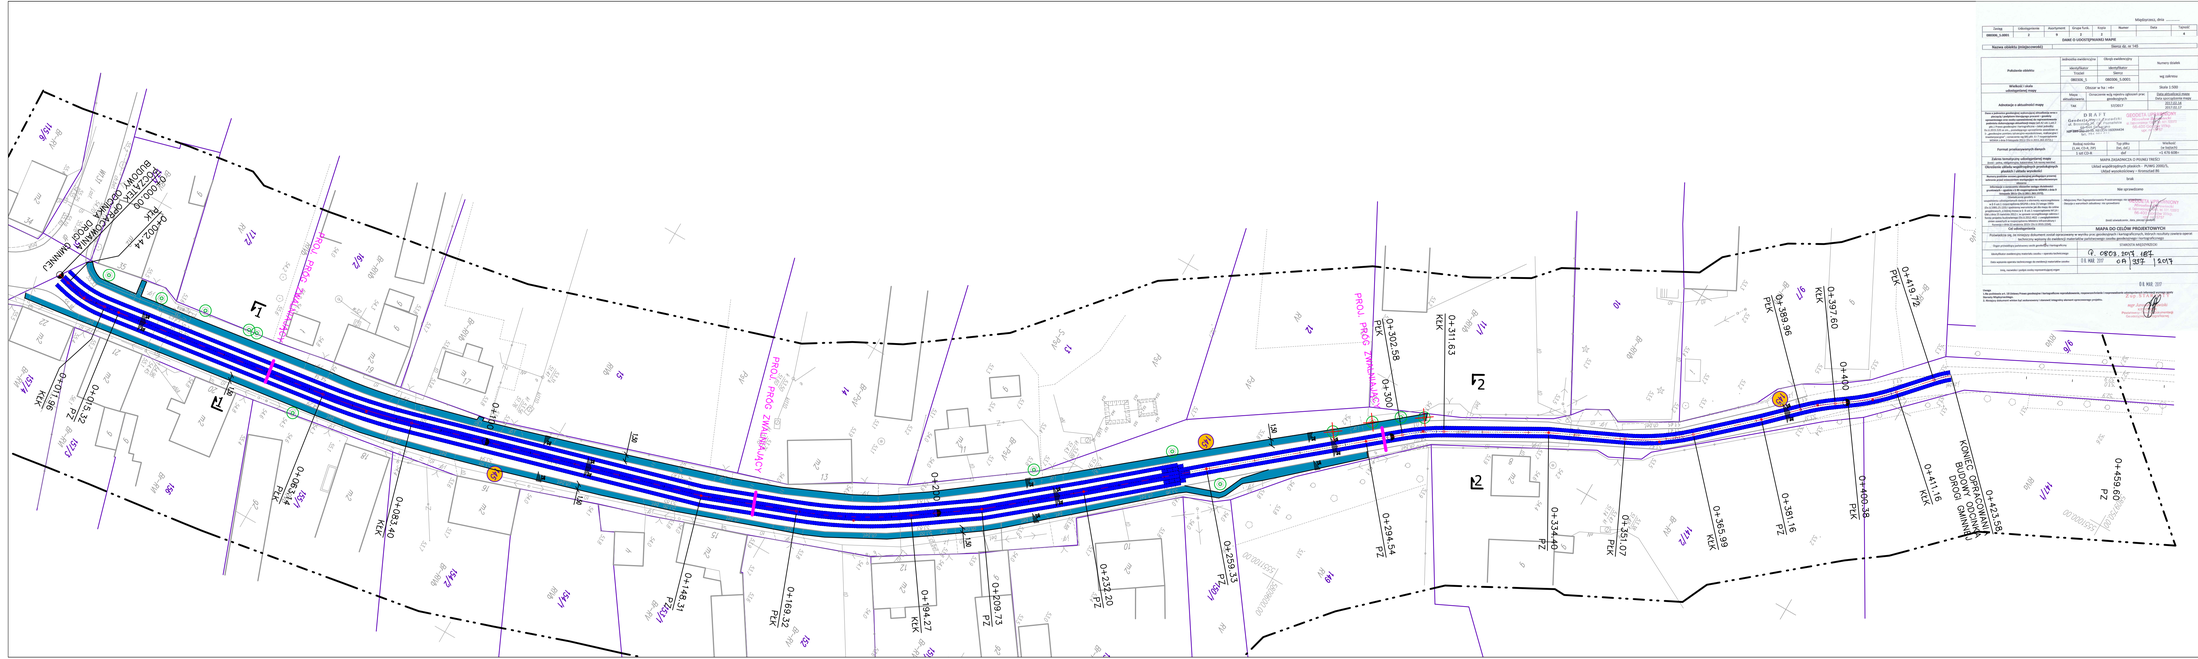
PROJ. PRZEPUST DROGOWY
PROJ. PRZEPUST DROGOWY
PROJ. PRZEPUST DROGOWY