


LEGENDA:

A+I Linie rozgraniczające teren inwestycji

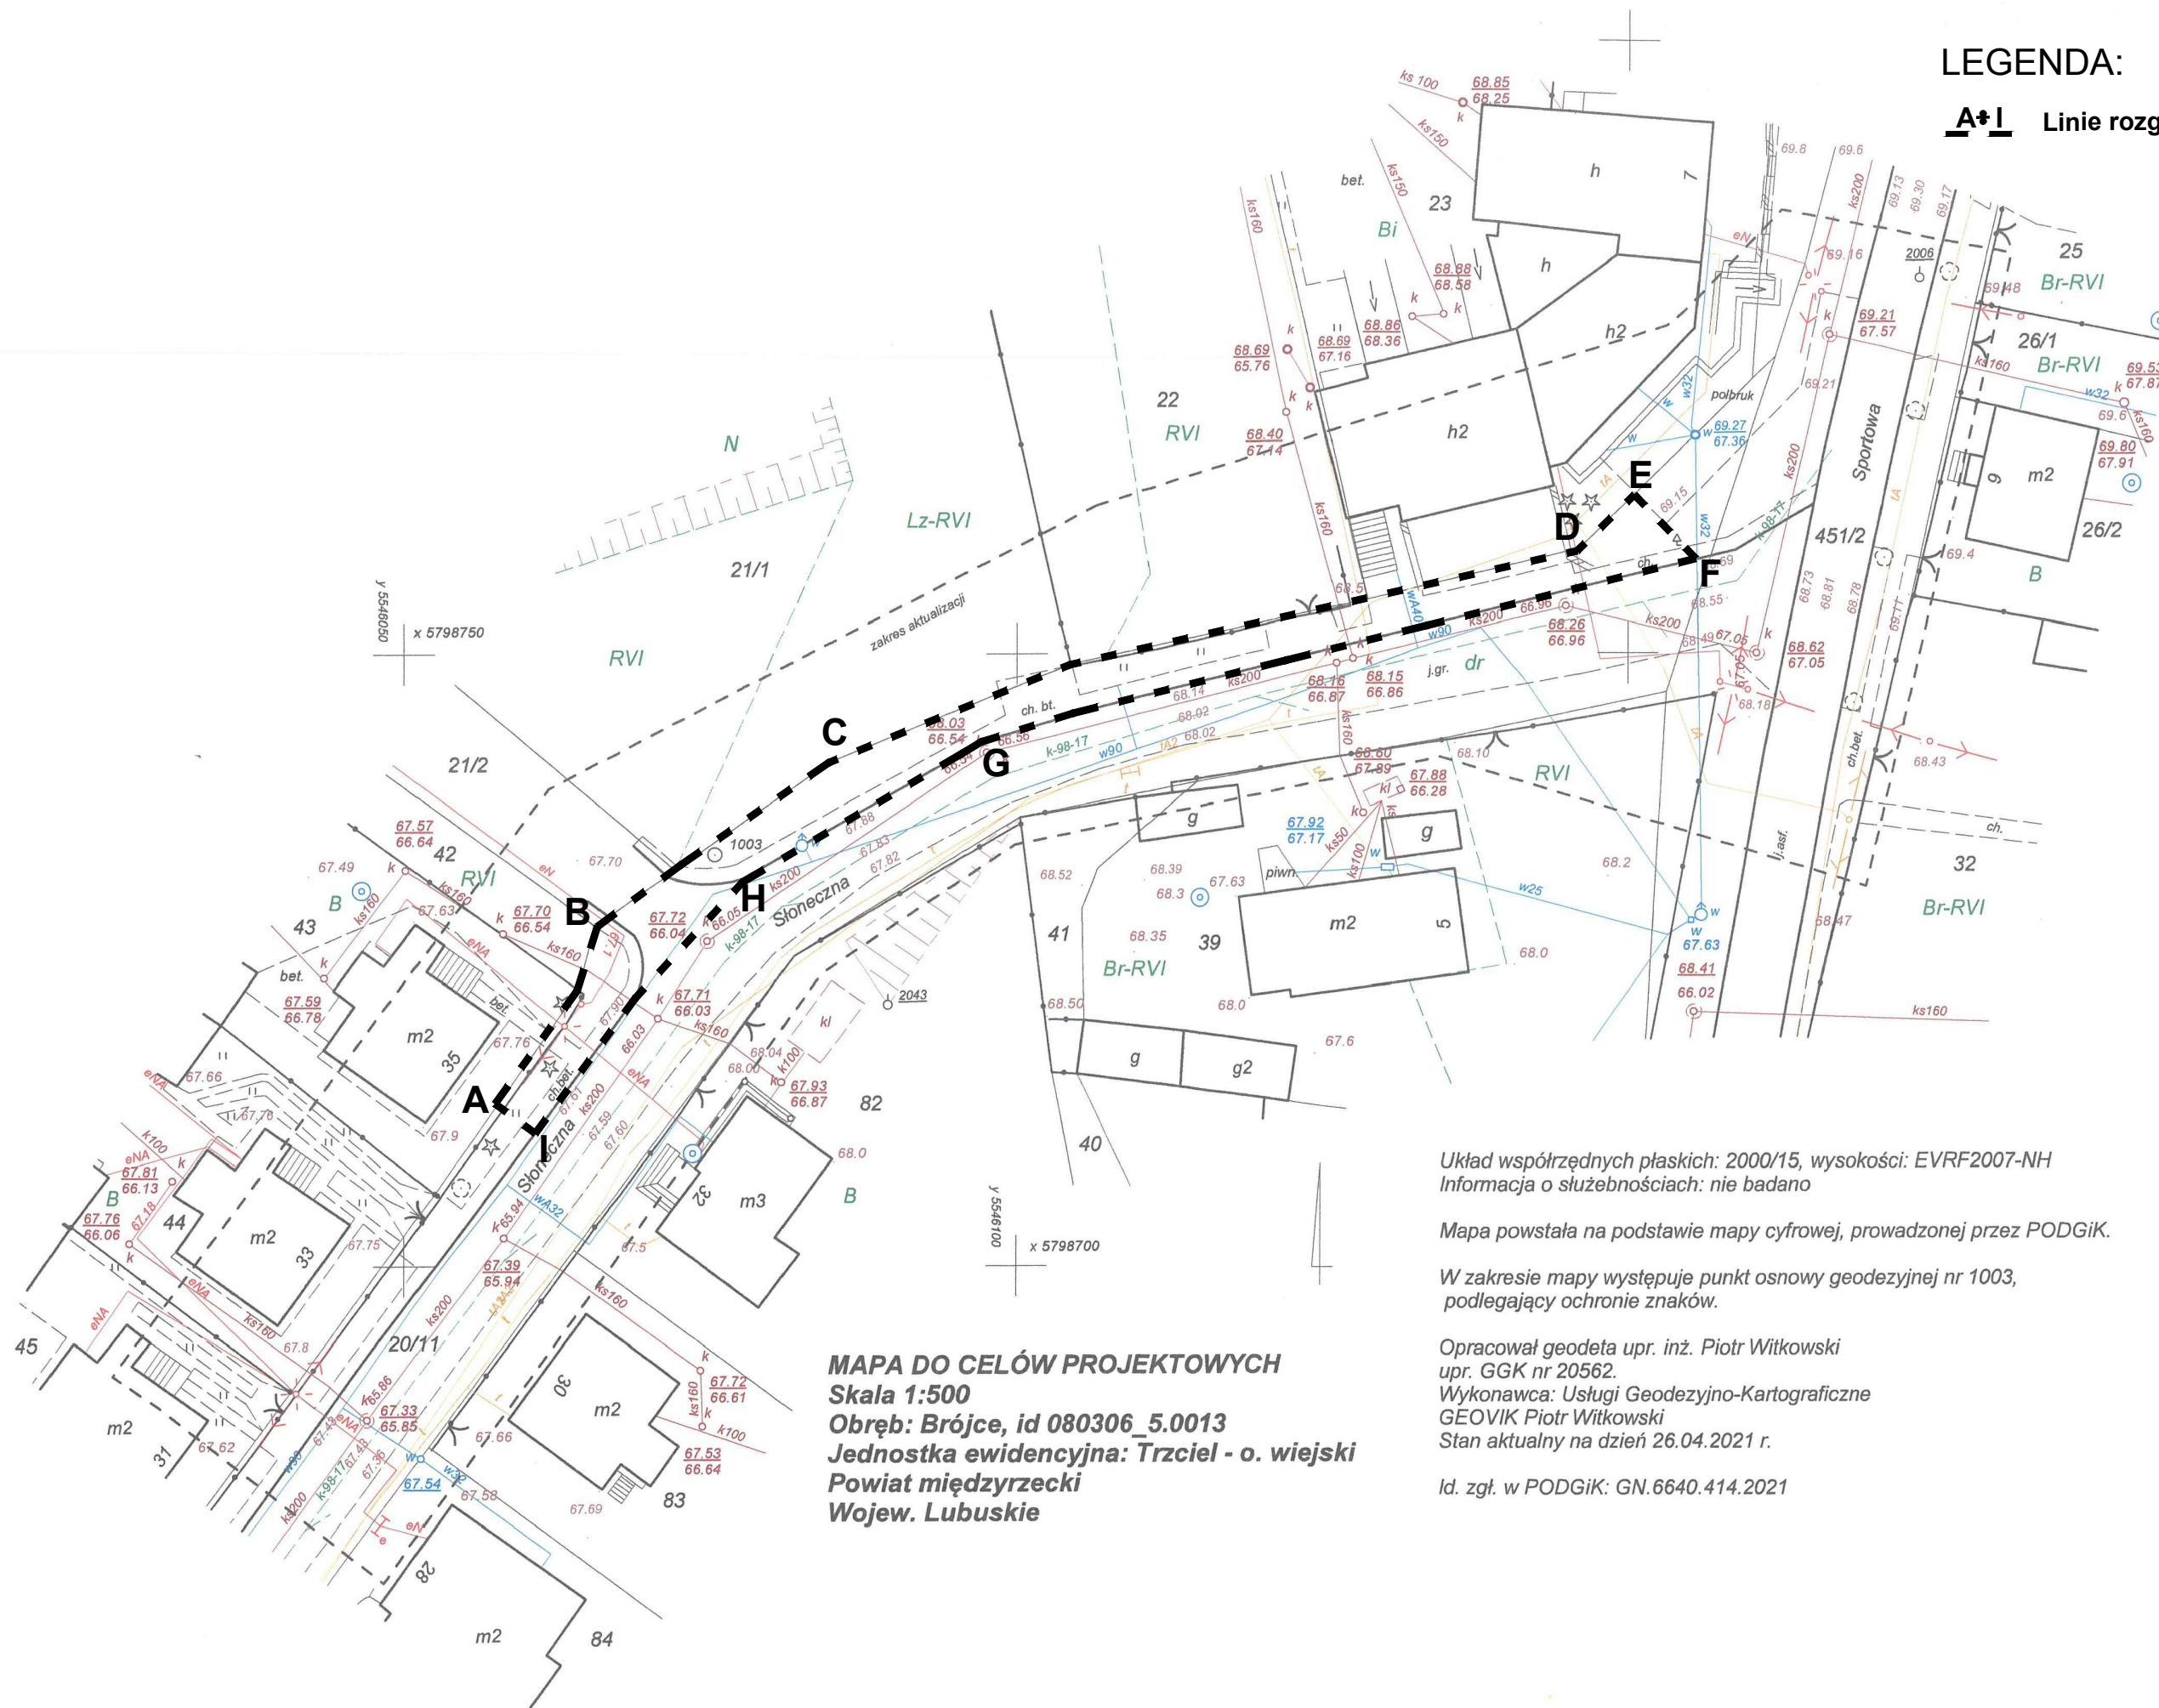

MAPA DO CELÓW PROJEKTOWYCH
Skala 1:500
Obręb: Brójce, id 080306_5.0013
Jednostka ewidencyjna: Trzciel - o. wiejski
Powiat międzyrzecki
Wojew. Lubuskie

Układ współrzędnych płaskich: 2000/15, wysokości: EVRF2007-NH
Informacja o służebnościach: nie badano

Mapa powstała na podstawie mapy cyfrowej, prowadzonej przez PODGiK.

W zakresie mapy występuje punkt osnowy geodezyjnej nr 1003, podlegający ochronie znaków.

Opracował geodeta upr. inż. Piotr Witkowski
upr. GGK nr 20562.
Wykonawca: Usługi Geodezyjno-Kartograficzne
GEOVIK Piotr Witkowski
Stan aktualny na dzień 26.04.2021 r.

Id. zgł. w PODGiK: GN.6640.414.2021